

Схема границ проектирования



УСЛОВНЫЕ ОБОЗНАЧЕНИЯ

-  Ориентировочные границы территории проектирования (7,30 га)
-  Границы населенных пунктов
-  Границы земельных участков, прошедших государственный кадастровый учет


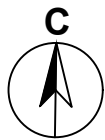


Схема границ проектирования

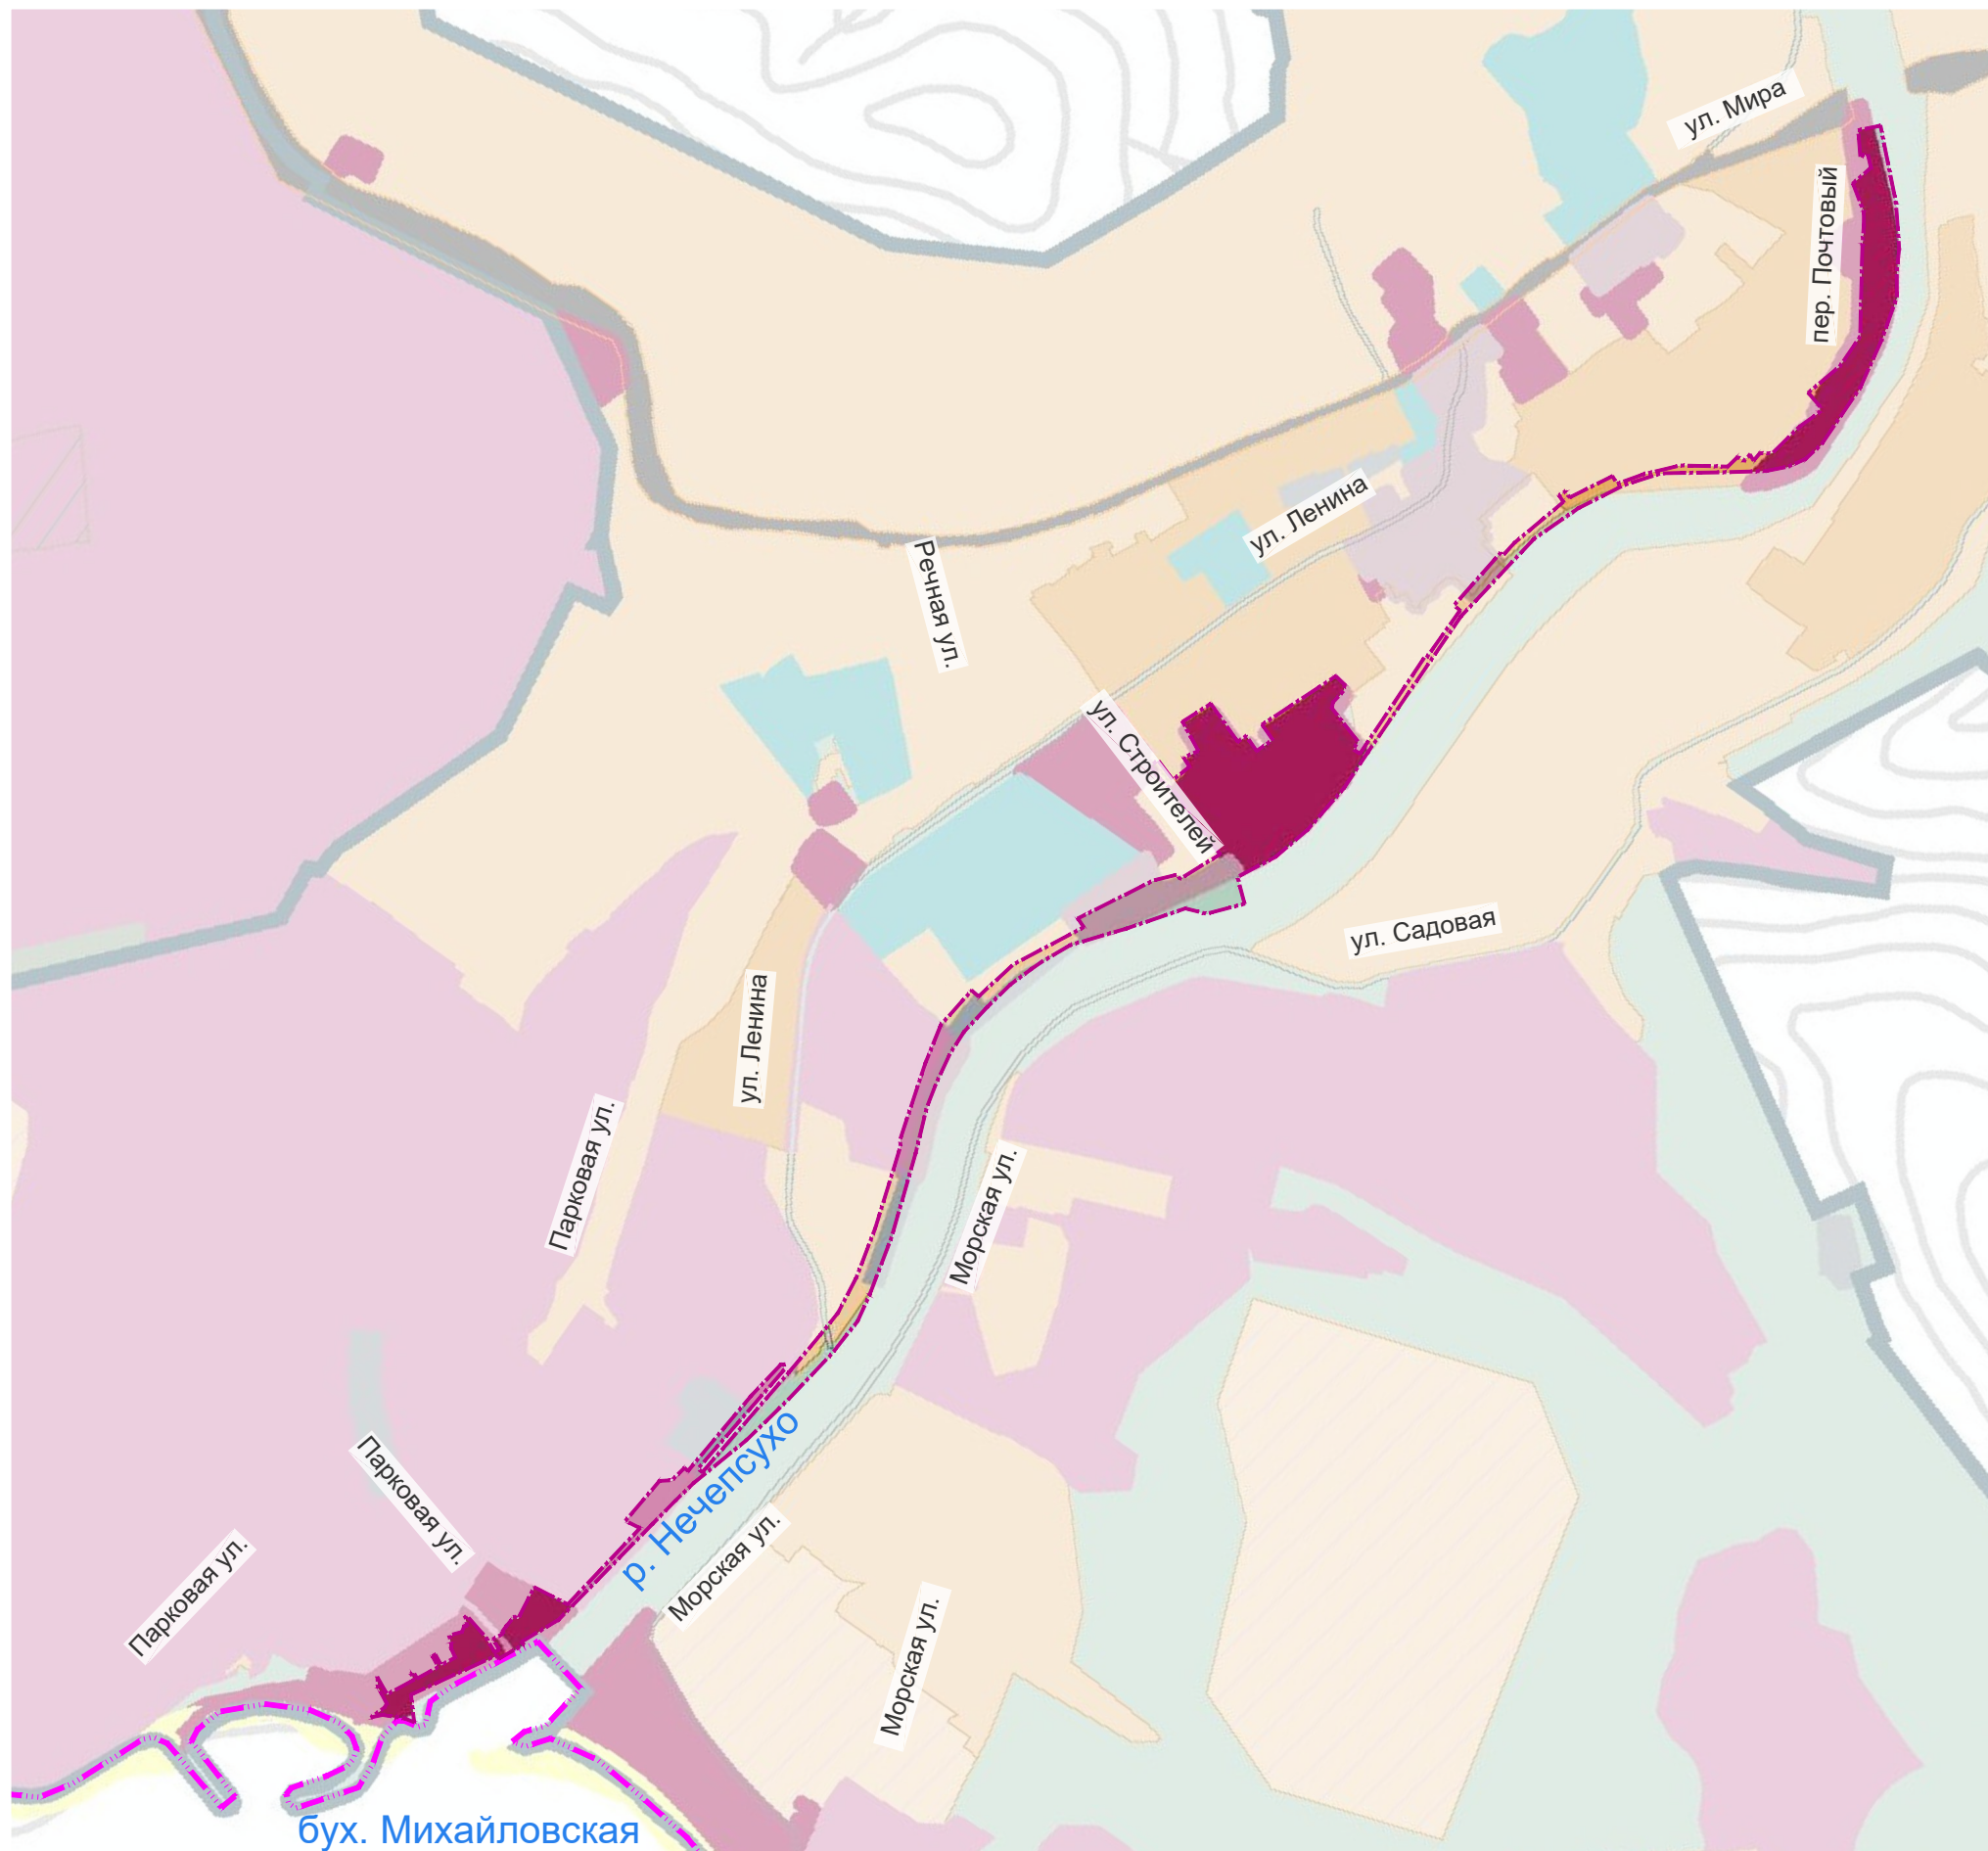

УСЛОВНЫЕ ОБОЗНАЧЕНИЯ

- Ориентировочные границы территории проектирования (7,30 га)
- Границы населенных пунктов

Функциональные зоны

- Зона застройки индивидуальными жилыми домами, плотность 10-25 чел/га
- Зона застройки среднетажными жилыми домами, плотность 25-50 чел/га
- Зона делового, общественного и коммерческого назначения
- Зона многофункционального использования
- Зона размещения объектов образования и здравоохранения
- Производственная и коммунально-складская зона