
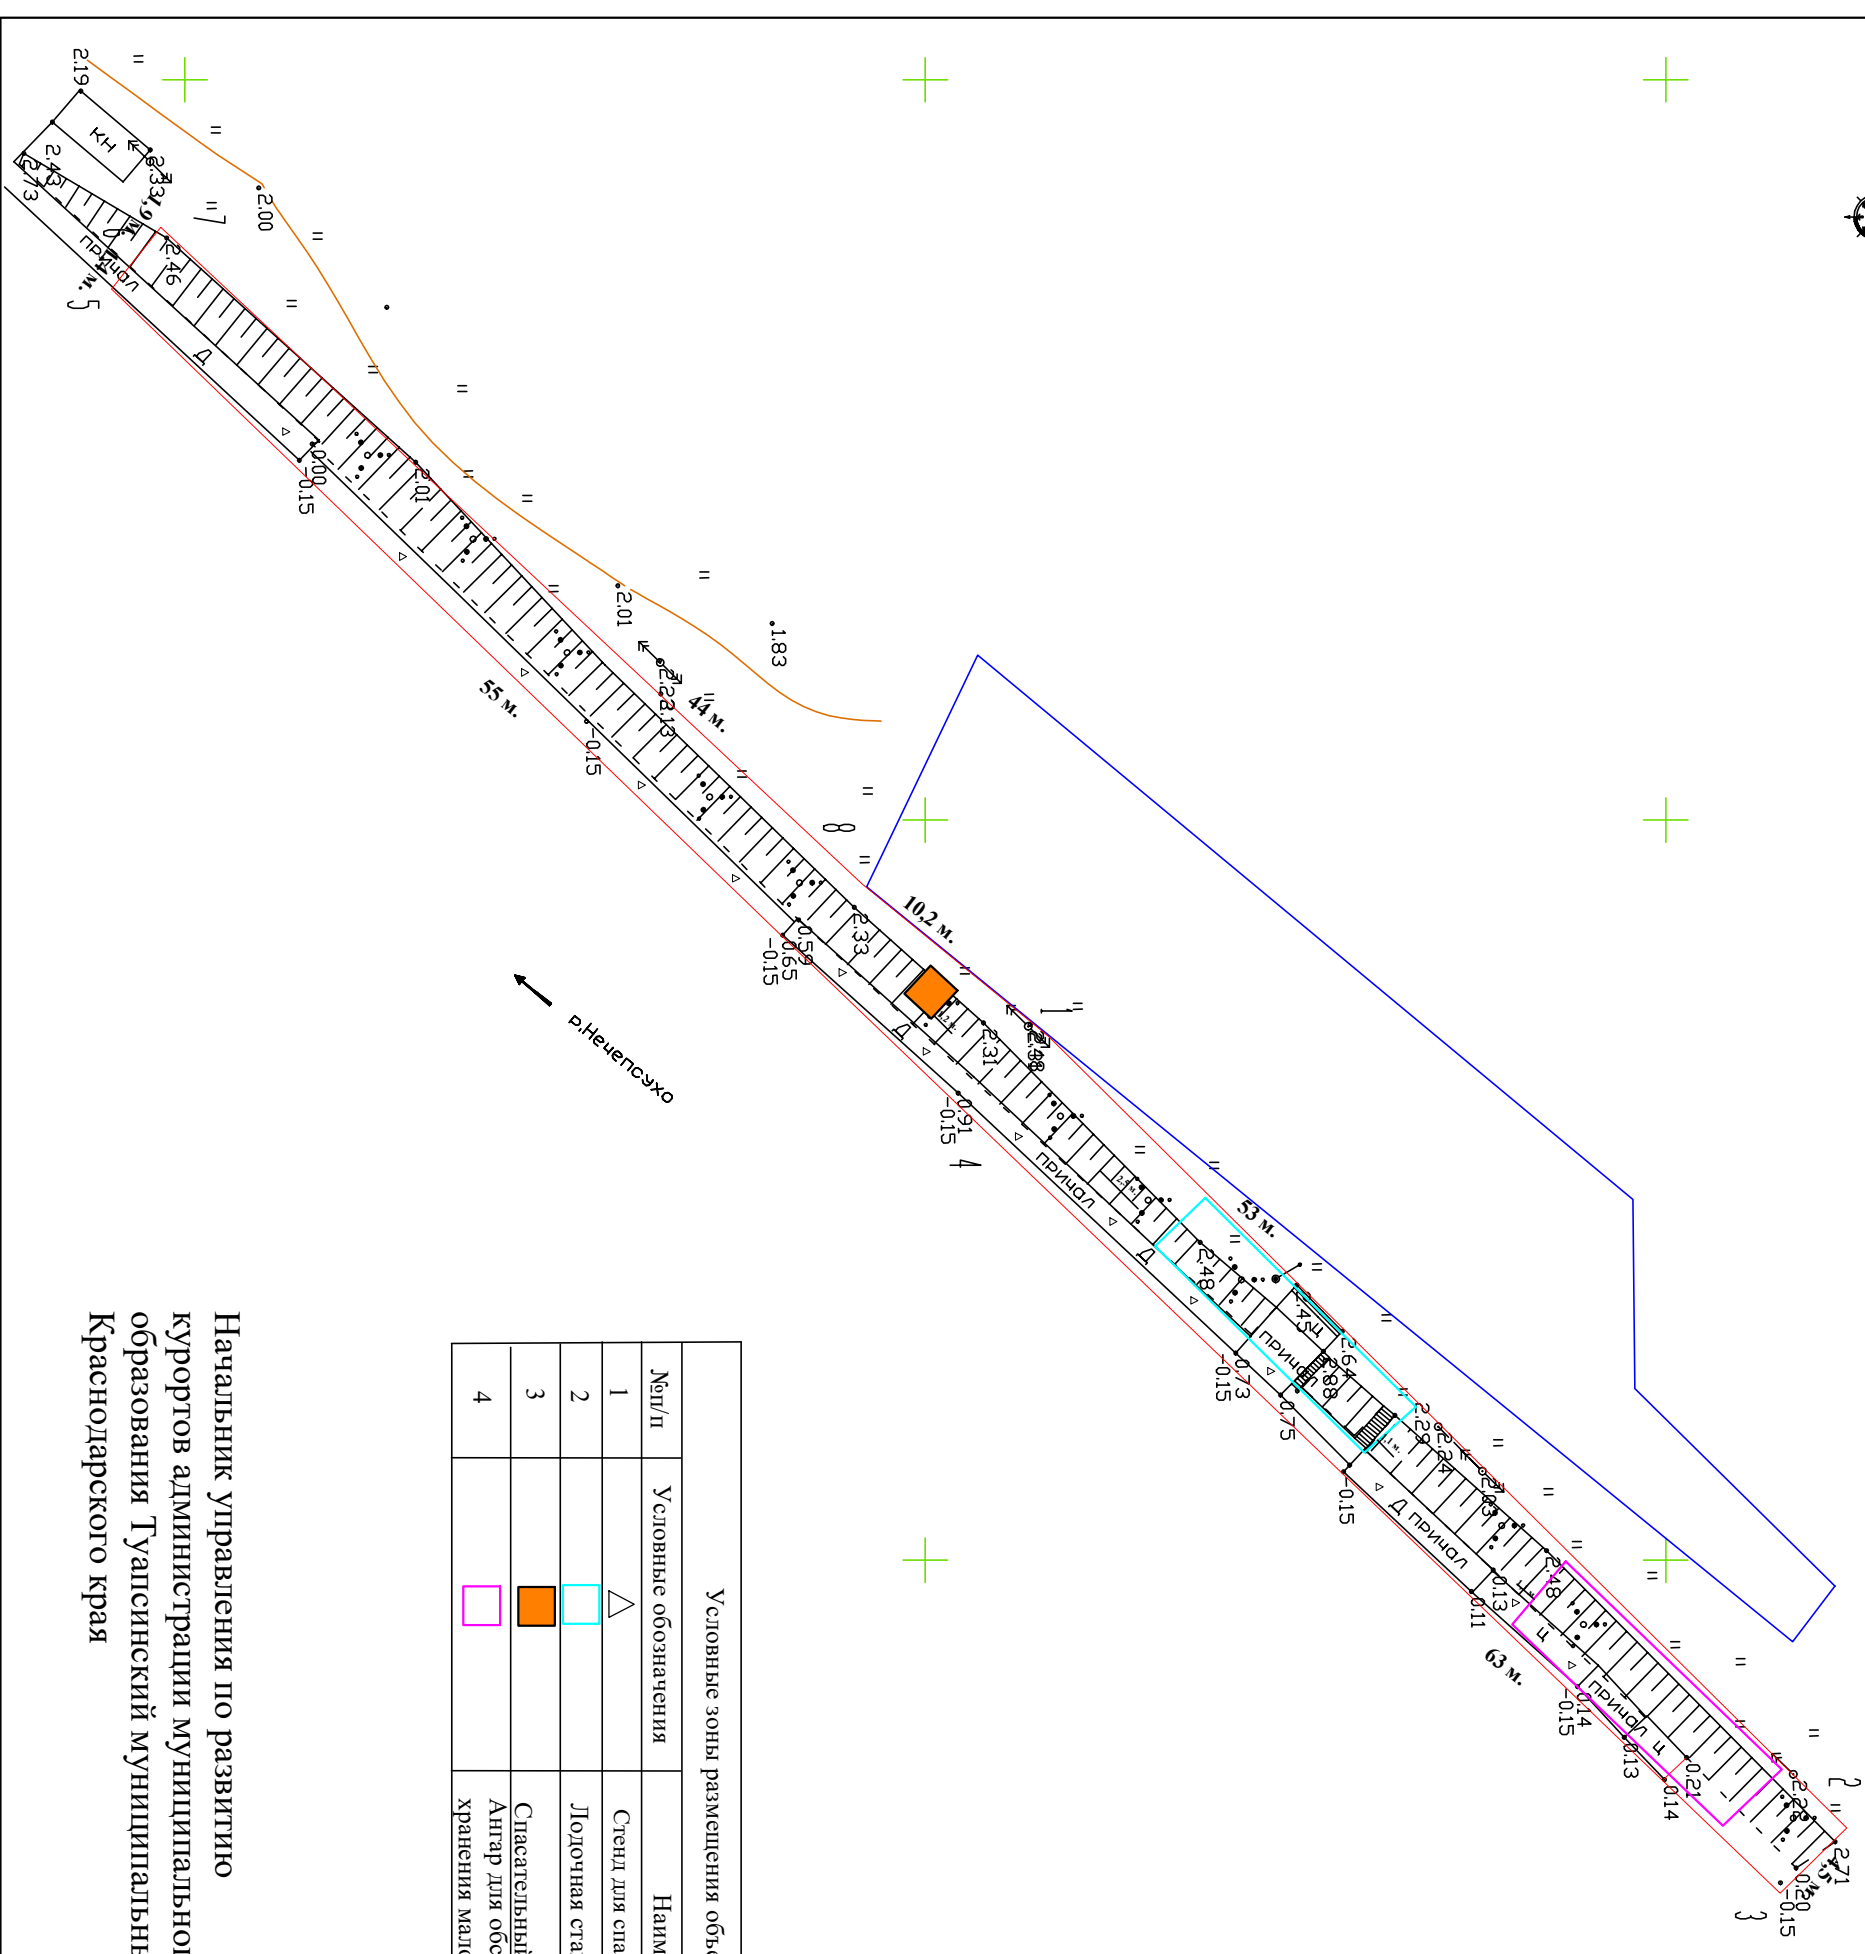


ГРАФИЧЕСКОЕ ПРИЛОЖЕНИЕ К ПУНКТУ 219.1, 219.2, 219.3 ТЕКСТОВОЙ ЧАСТИ М 1:500

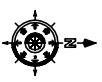

Условные зоны размещения объектов		
№п/п	Условные обозначения	Наименования
1	△	Стенд для спасательных средств
2	□	Лодочная станция
3	■	Спасательный пост
4	□	Ангар для обслуживания и (или) хранения маломерных судов

Начальник управления по развитию курортов администрации муниципального образования Туапсинский муниципальный округ Краснодарского края

Е.В. Димитриади