


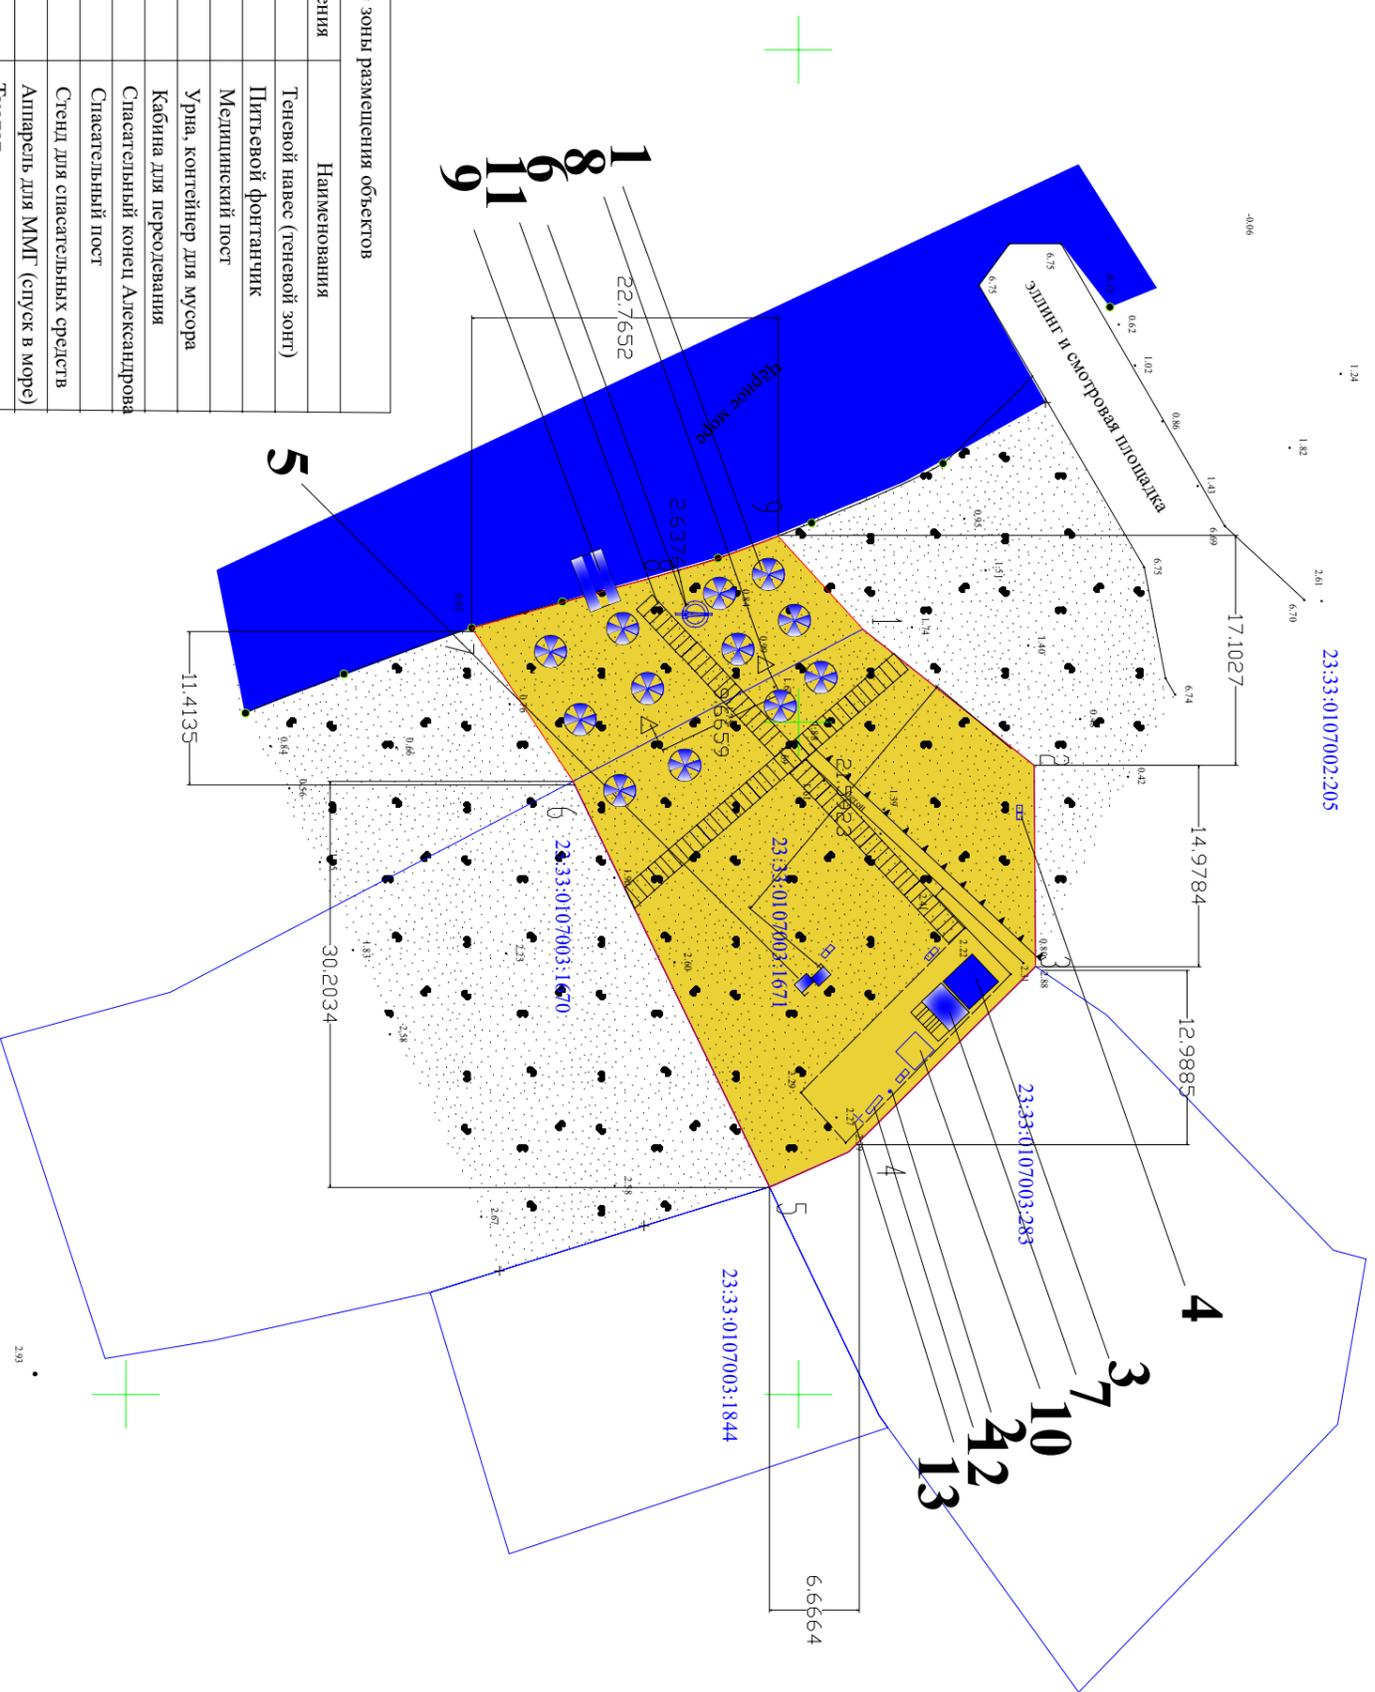

ГРАФИЧЕСКОЕ ПРИЛОЖЕНИЕ К ПУНКТУ 27.1, 27.2 ТЕКСТОВОЙ ЧАСТИ. М 1:500



Условные зоны размещения объектов		
№п/п	Условные обозначения	Наименования
1		Теневой навес (теневой зонт)
2		Питьевой фонтанчик
3		Медицинский пост
4		Урна, контейнер для мусора
5		Кабина для переодевания
6		Спасательный конец Александра
7		Спасательный пост
8		Стенд для спасательных средств
9		Аппарель для ММГ (спуск в море)
10		Туалет
11		Деревянная дорожка
12		Устройство для мытья ног
13		Душ

Начальник управления по развитию курортов администрации муниципального образования Туапсинский муниципальный округ Краснодарского края

Е.В. Дмитрияди