




ТЕКСТОВОЙ ЧАСТИ М 1:500

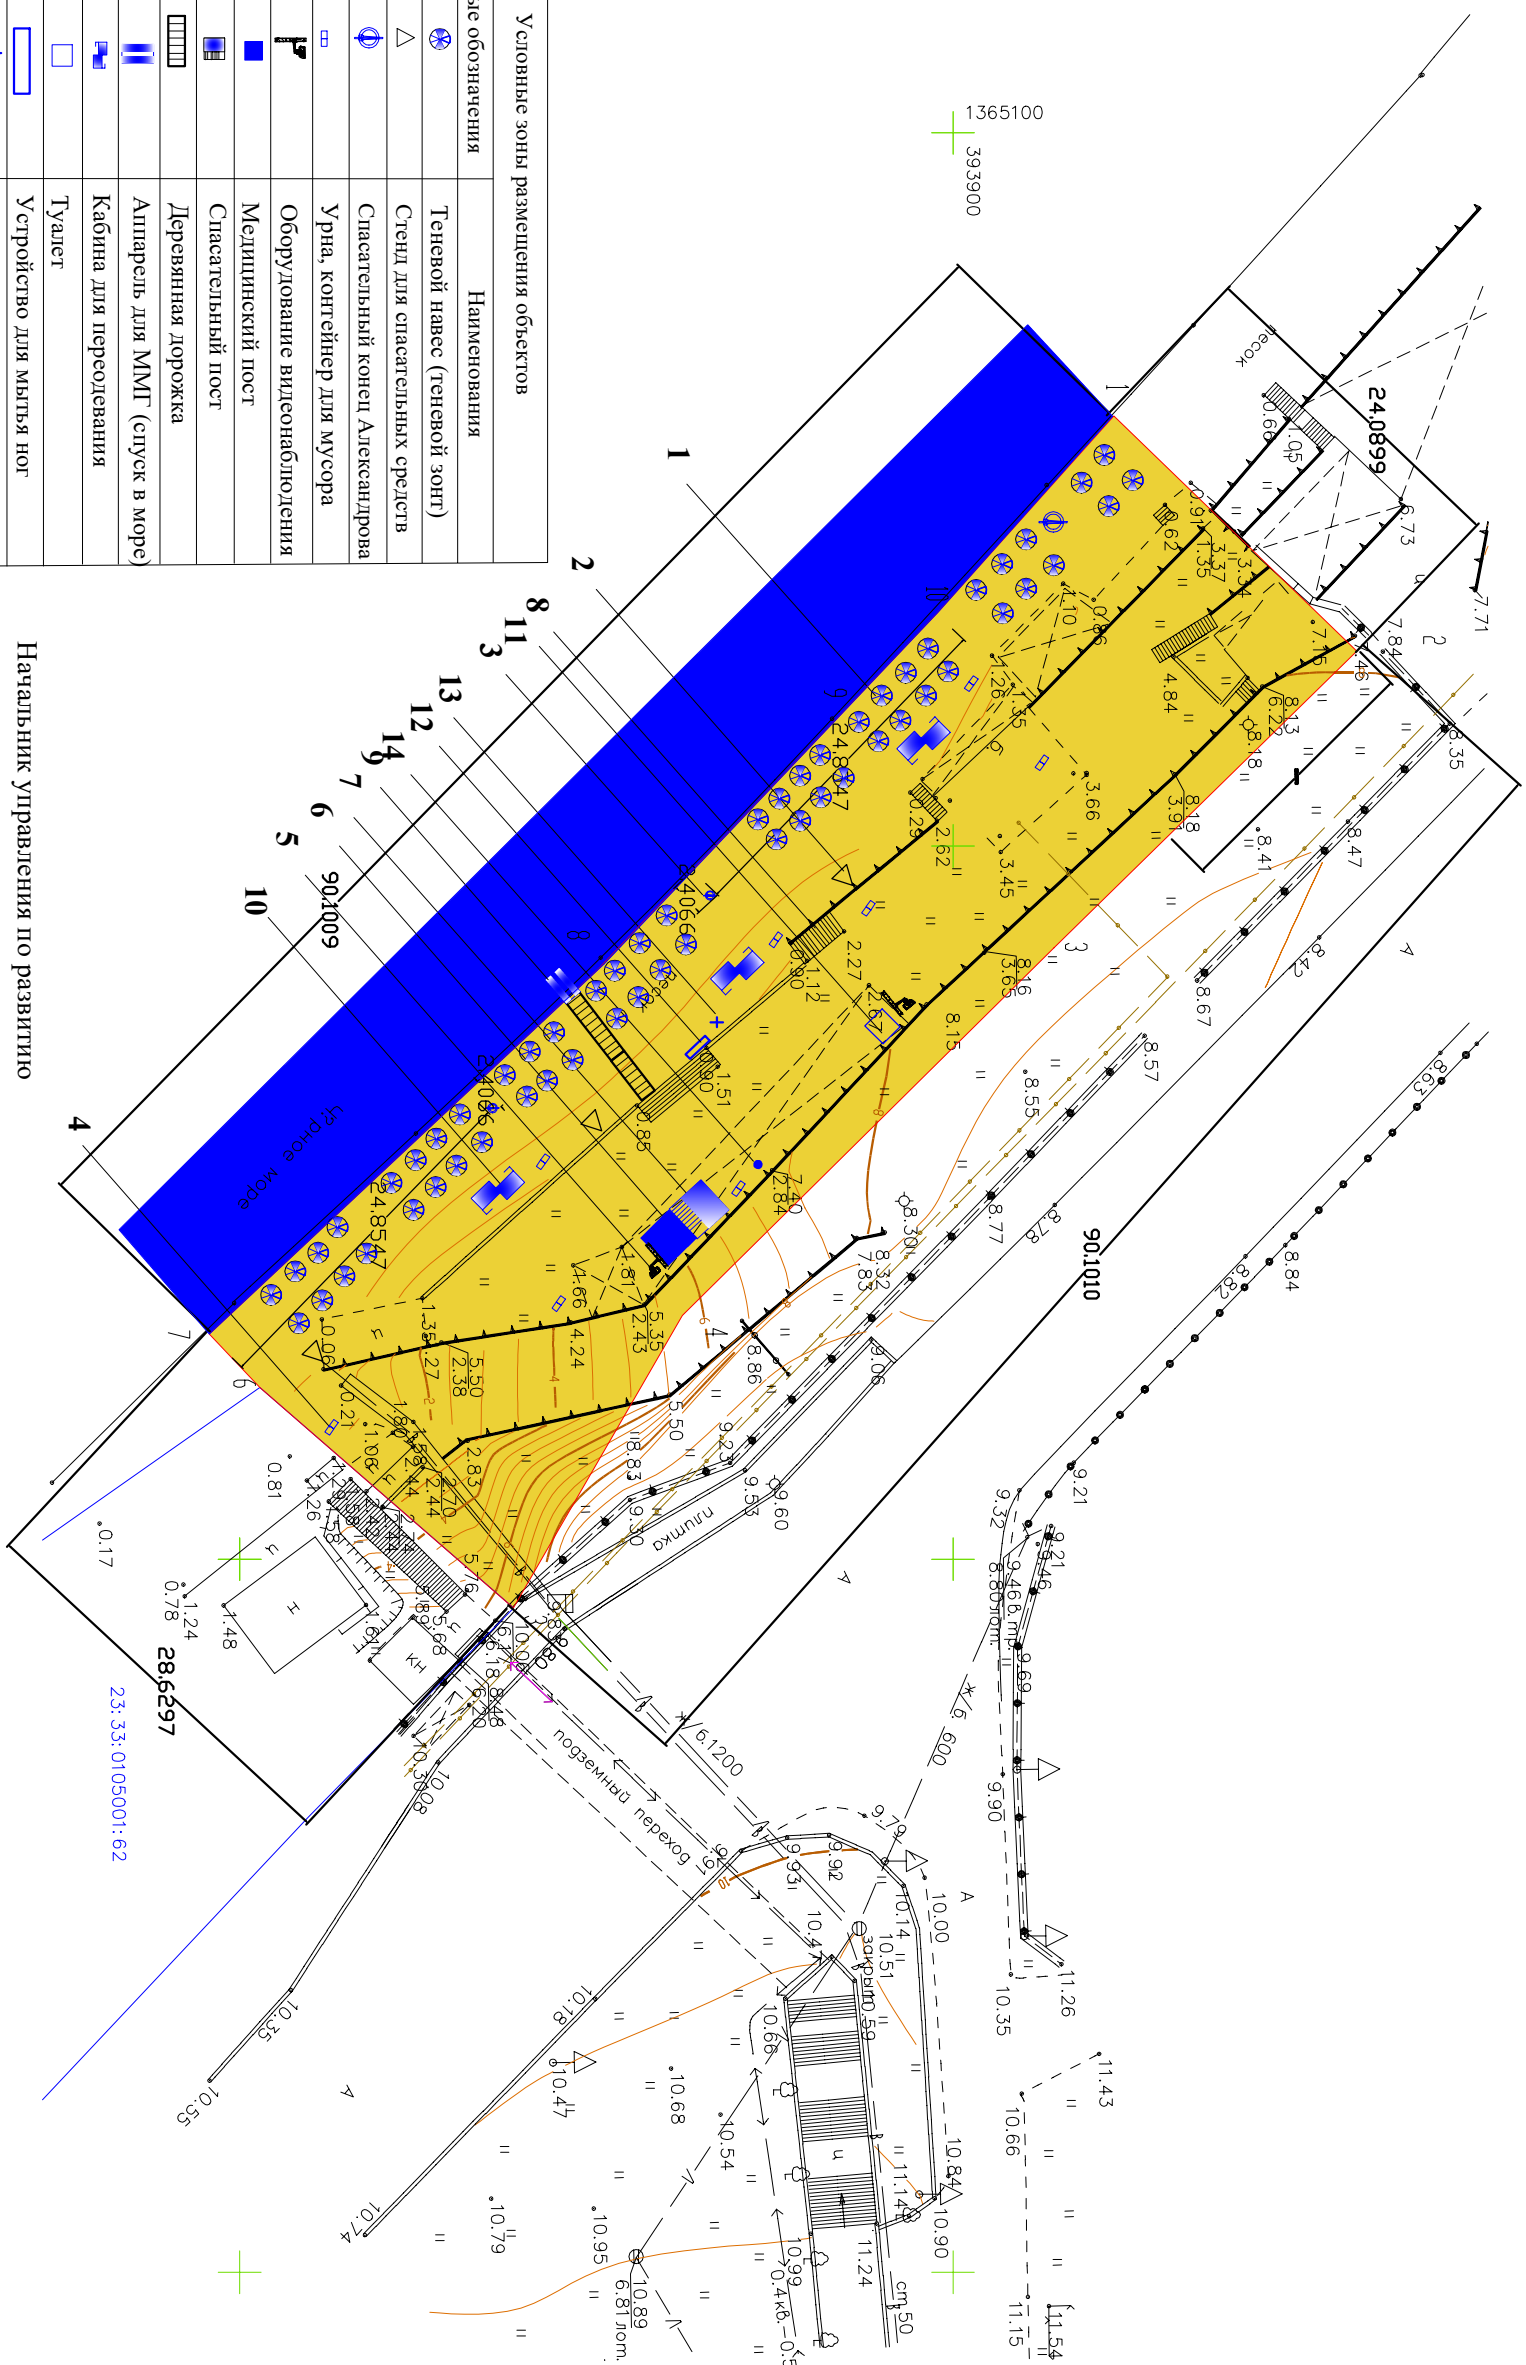

Условные зоны размещения объектов		
№п/п	Условные обозначения	Наименования
1		Теневой навес (теневой зонт)
2		Стена для спасательных средств
3		Спасательный конец Александра
4		Урна, контейнер для мусора
5		Оборудование видеонаблюдения
6		Медицинский пост
7		Спасательный пост
8		Деревянная дорожка
9		Аппарель для МИГ (спуск в море)
10		Кабина для переоблечения
11		Туалет
12		Устройство для мытья ног
13		Душ
14		Питевой фонтанчик

Начальник управления по развитию курортов администрации муниципального образования Туапсинский район Краснодарского края

Е.В. Димитриадис