




ГРАФИЧЕСКОЕ ПРИЛОЖЕНИЕ К ПУНКТУ _____ ТЕКСТОВОЙ ЧАСТИ. М 1:500

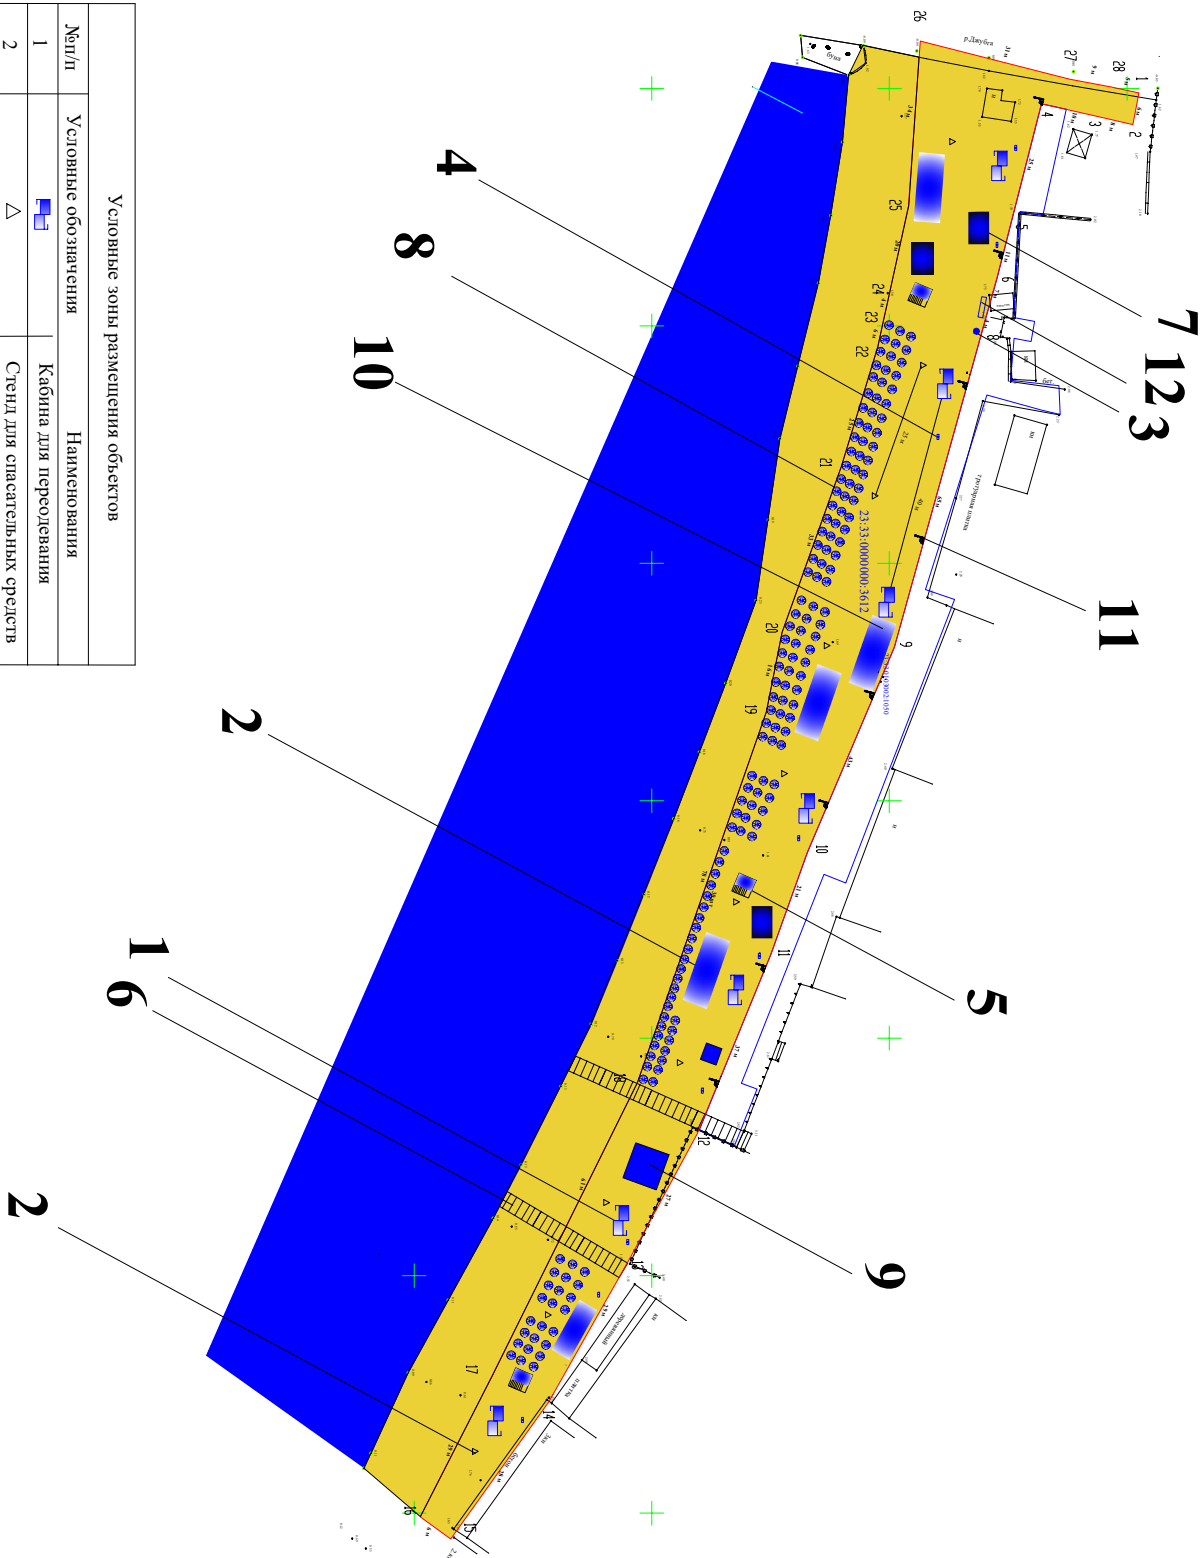

Условные зоны размещения объектов		
№п/п	Условные обозначения	Наименования
1		Кабина для переодевания
2		Стенд для спасательных средств
3		Питьевой фонтанчик
4		Урна, контейнер для мусора
5		Спасательный пост
6		Деревянная дорожка
7		Детская игровая площадка
8		Теневой навес (теневой зонт)
9		Медицинский пост
10		Теневой навес
11		Оборудование видеонаблюдения
12		Устройство для мытья ног

Начальник управления по развитию курортов администрации муниципального образования Туапсинский муниципальный округ Краснодарского края

Е.В. Димитриади