


ГРАФИЧЕСКОЕ ПРИЛОЖЕНИЕ К ПУНКТУ

ТЕКСТОВОЙ ЧАСТИ. М 1:500

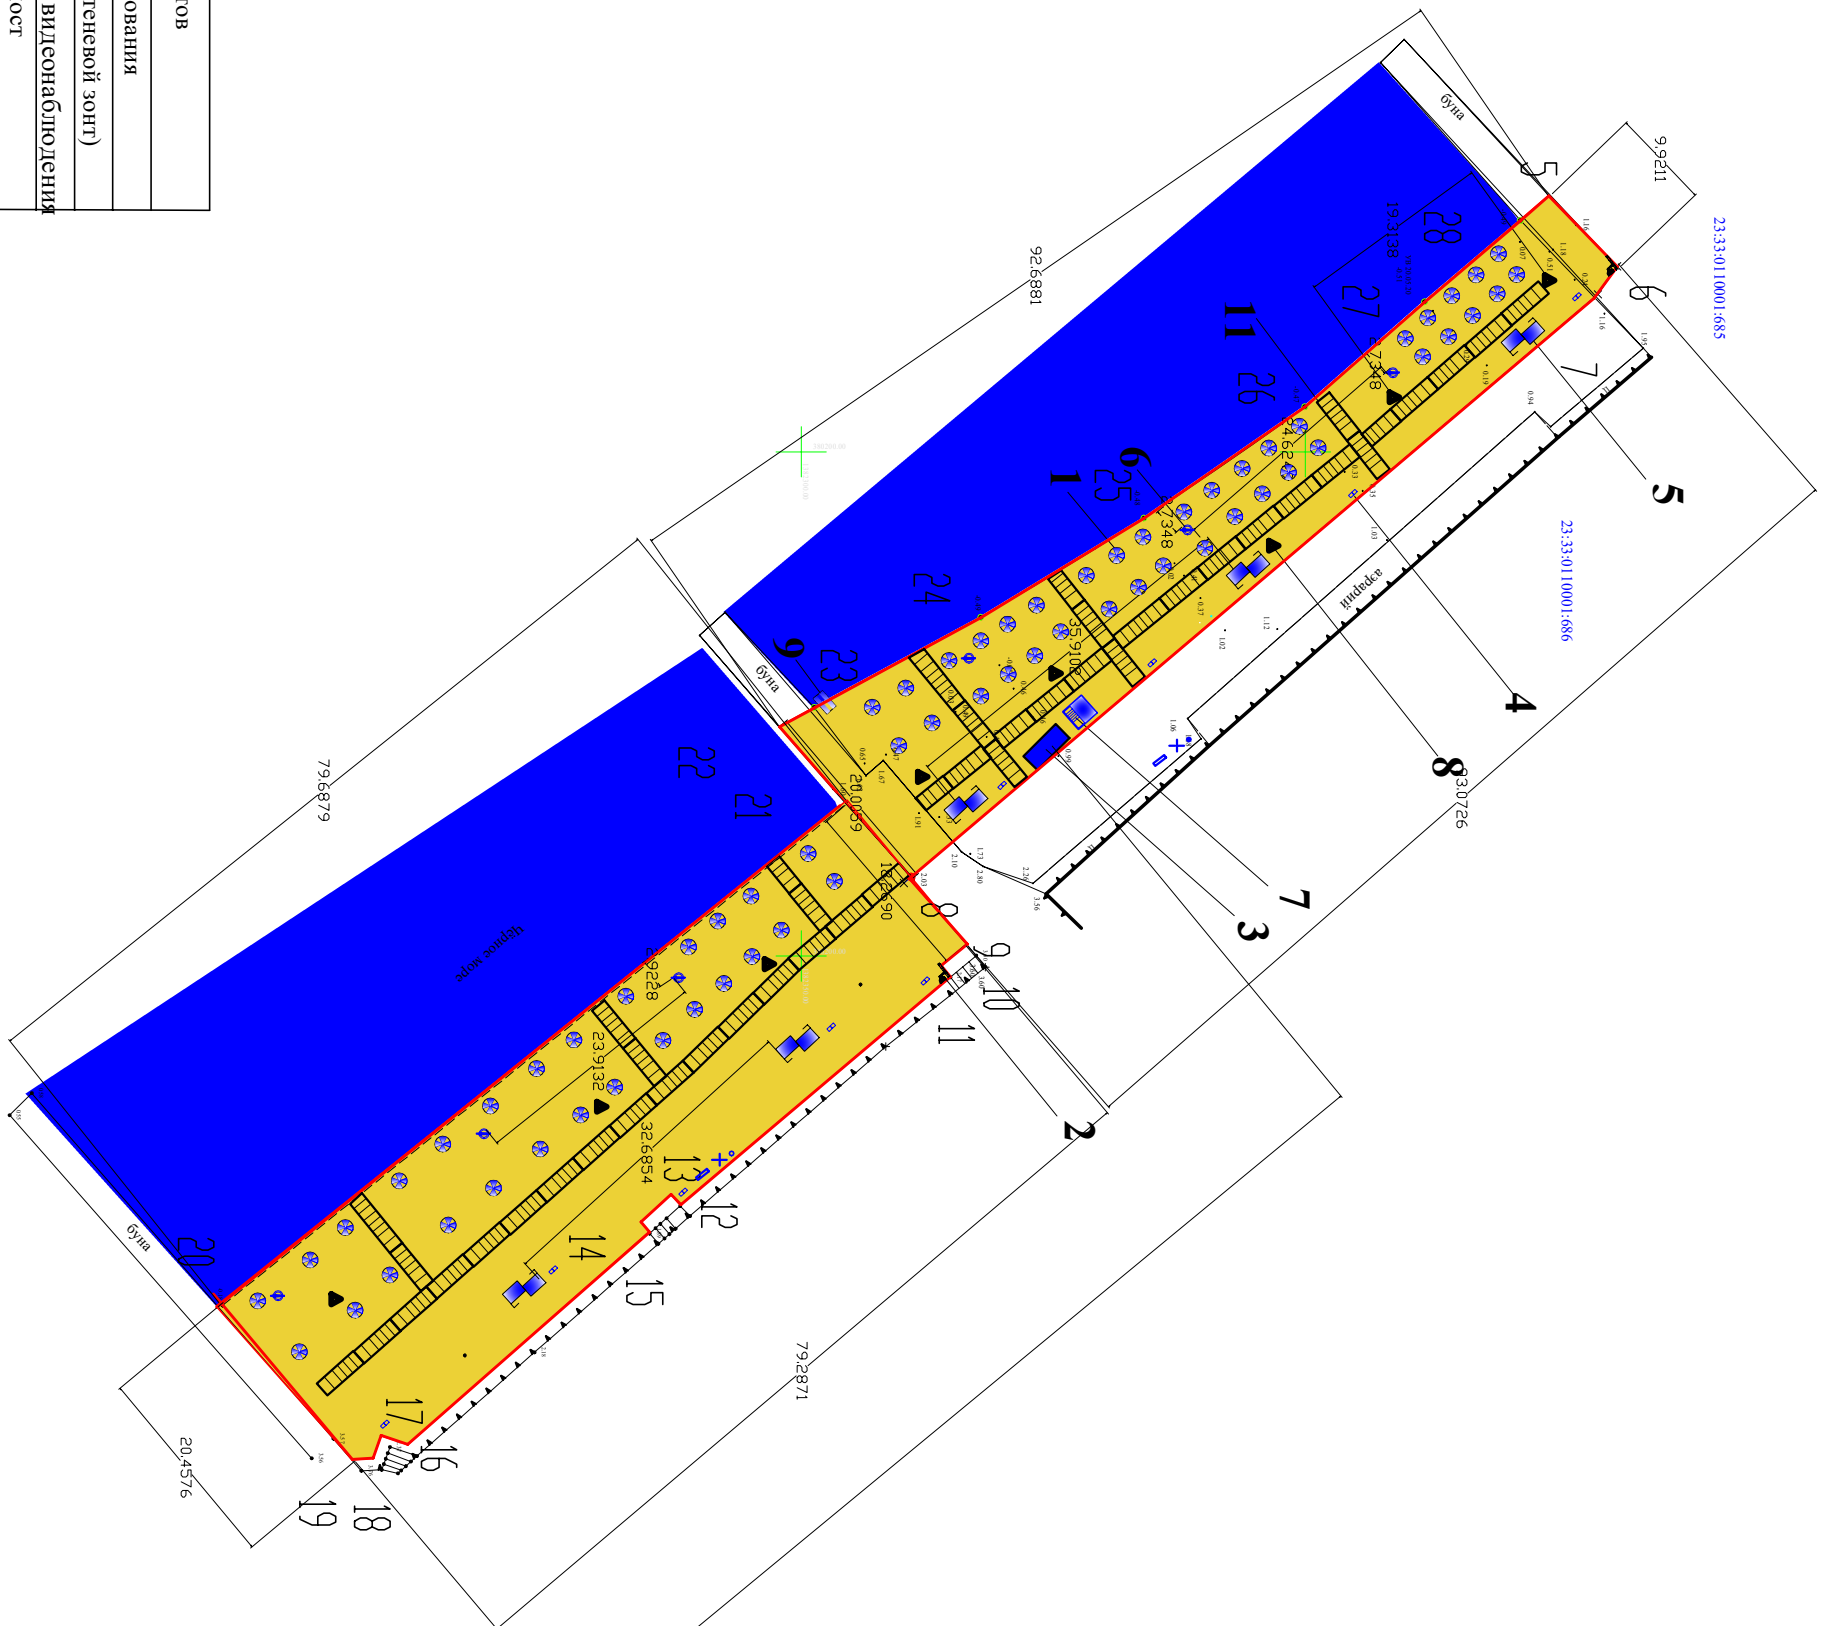

Условные зоны размещения объектов		
Мет/п	Условные обозначения	Наименования
1		Теневой навес (теневой зонт)
2		Оборудование видеонаблюдения
3		Медицинский пост
4		Урна, контейнер для мусора
5		Кабина для переодевания
6		Спасательный конек Александра
7		Спасательный пост
8		Стенд для спальных средств
9		Аппарель для МИП (спуск в море)
10		Теневой навес
11		Деревянная дорожка

Начальник управления по развитию курортов администрации муниципального образования Туапсинский муниципальный округ Краснодарского края

Е.В. Димитриадис

