




ГРАФИЧЕСКОЕ ПРИЛОЖЕНИЕ К ПУНКТУ

ТЕКСТОВОЙ ЧАСТИ. М 1:500

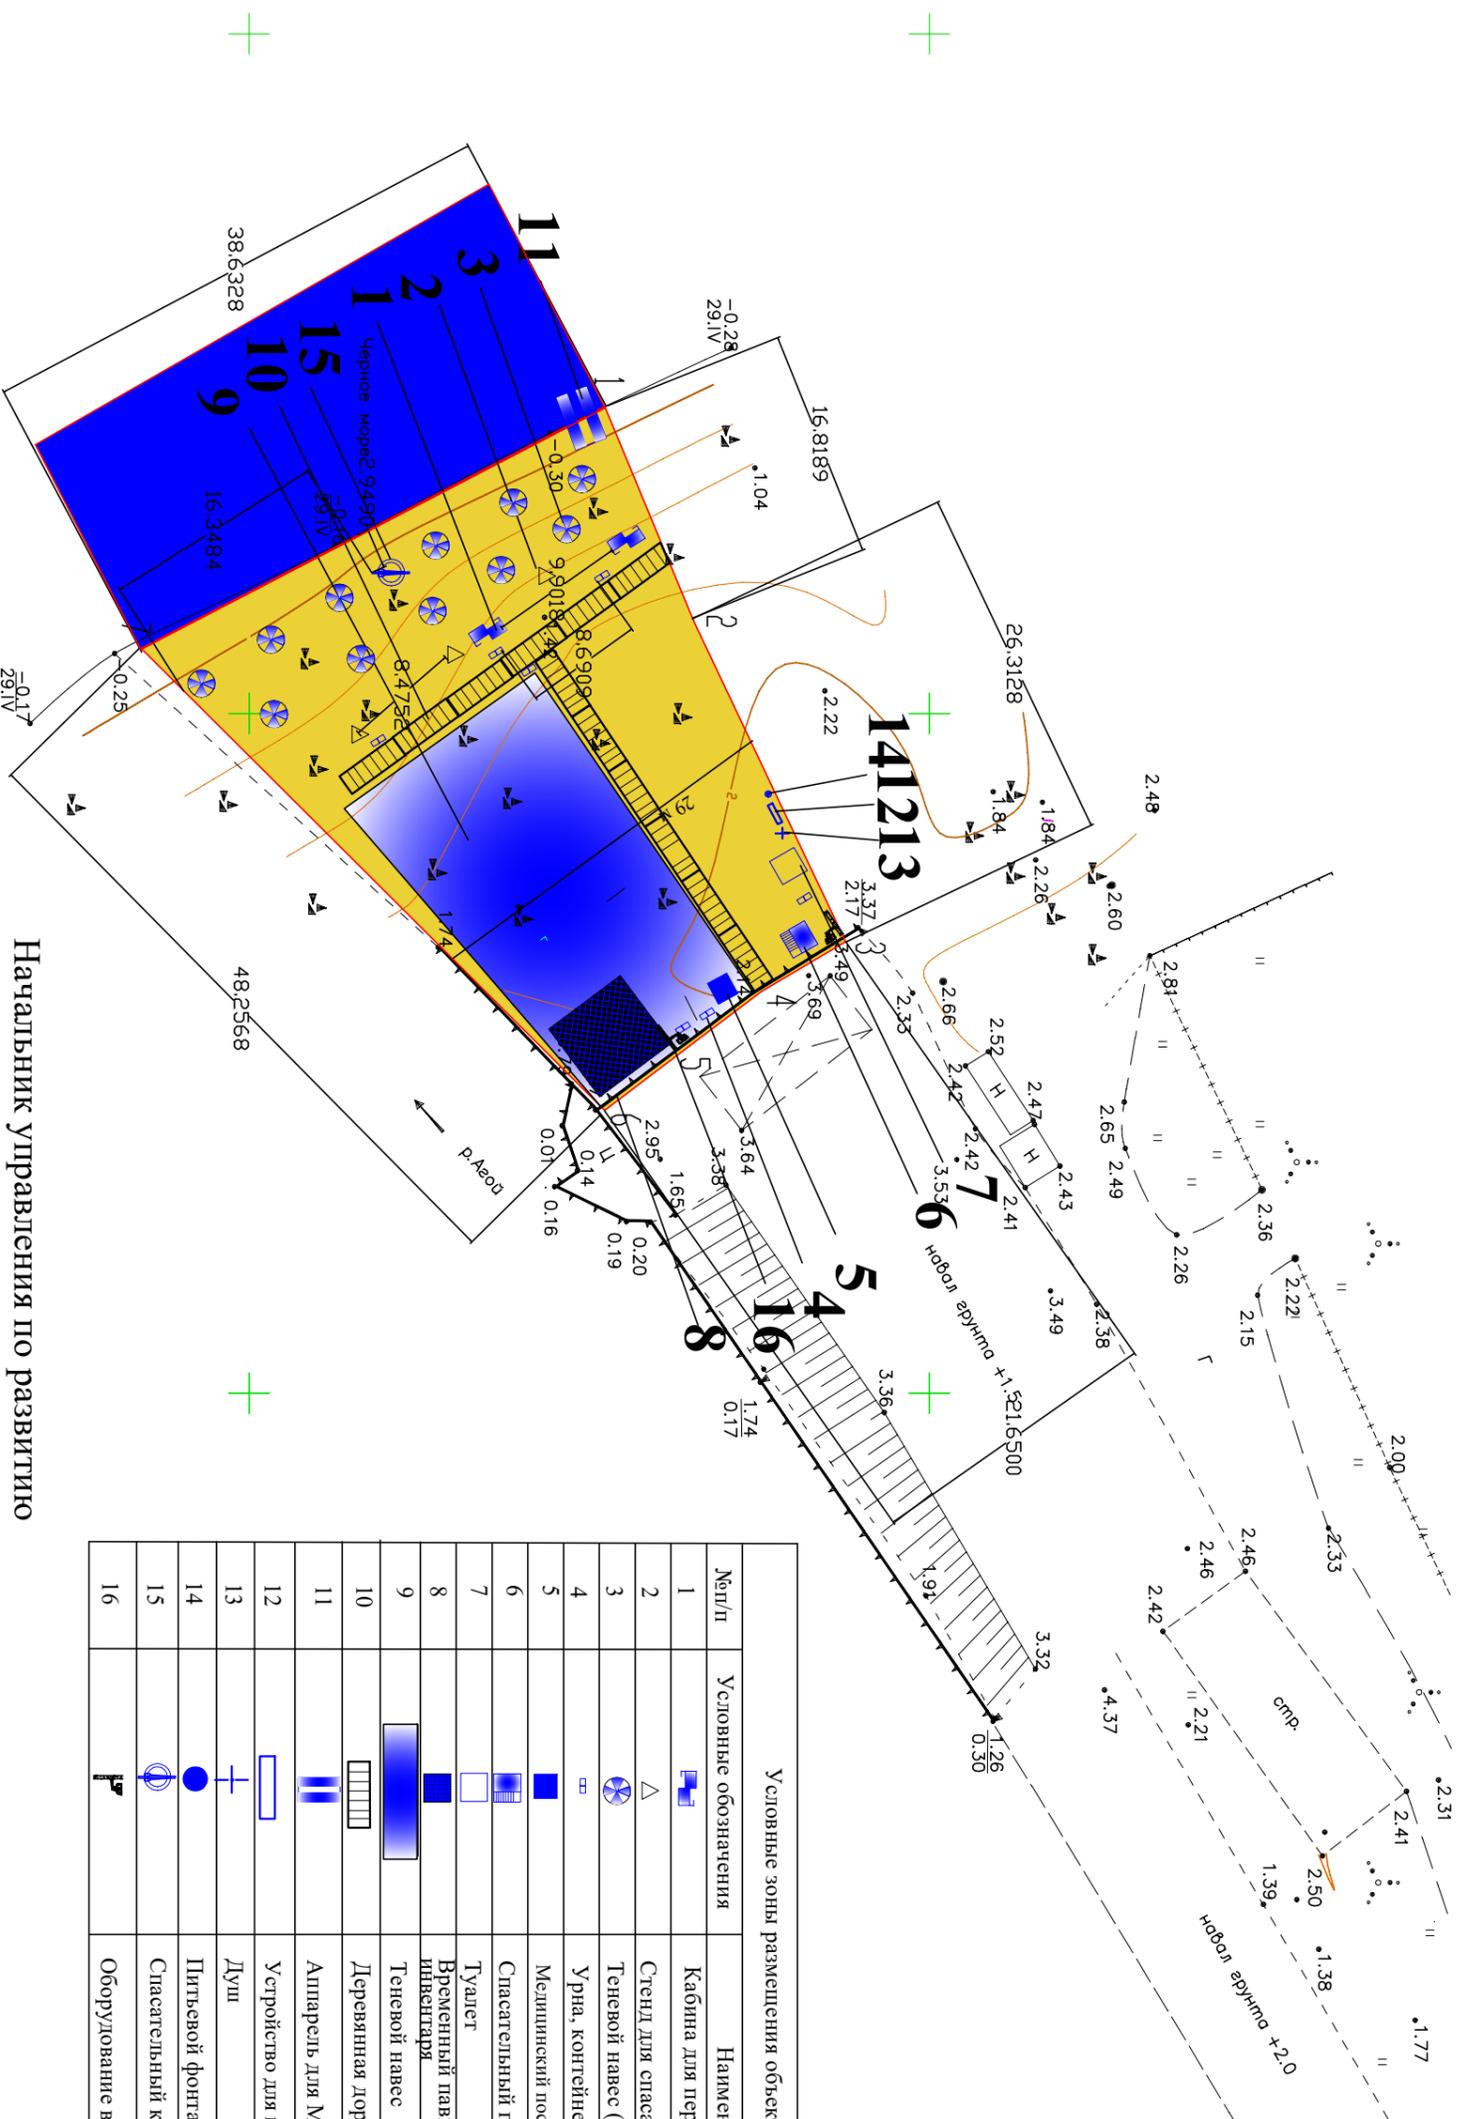

Условные зоны размещения объектов		
№п/п	Условные обозначения	Наименования
1		Кабина для переодевания
2		Стенд для спасательных средств
3		Теневой навес (теневой зонт)
4		Урна, контейнер для мусора
5		Медицинский пост
6		Спасательный пост
7		Туалет
8		Временный павильон для хранения инвентаря
9		Теневой навес
10		Деревянная дорожка
11		Аппарель для ММП (спуск в море)
12		Устройство для мытья ног
13		Душ
14		Питьевой фонтанчик
15		Спасательный конец Александрова
16		Оборудование видеонаблюдения

Начальник управления по развитию курортов администрации муниципального образования Туапсинский муниципальный округ Краснодарского края

Е.В. Димитриди