


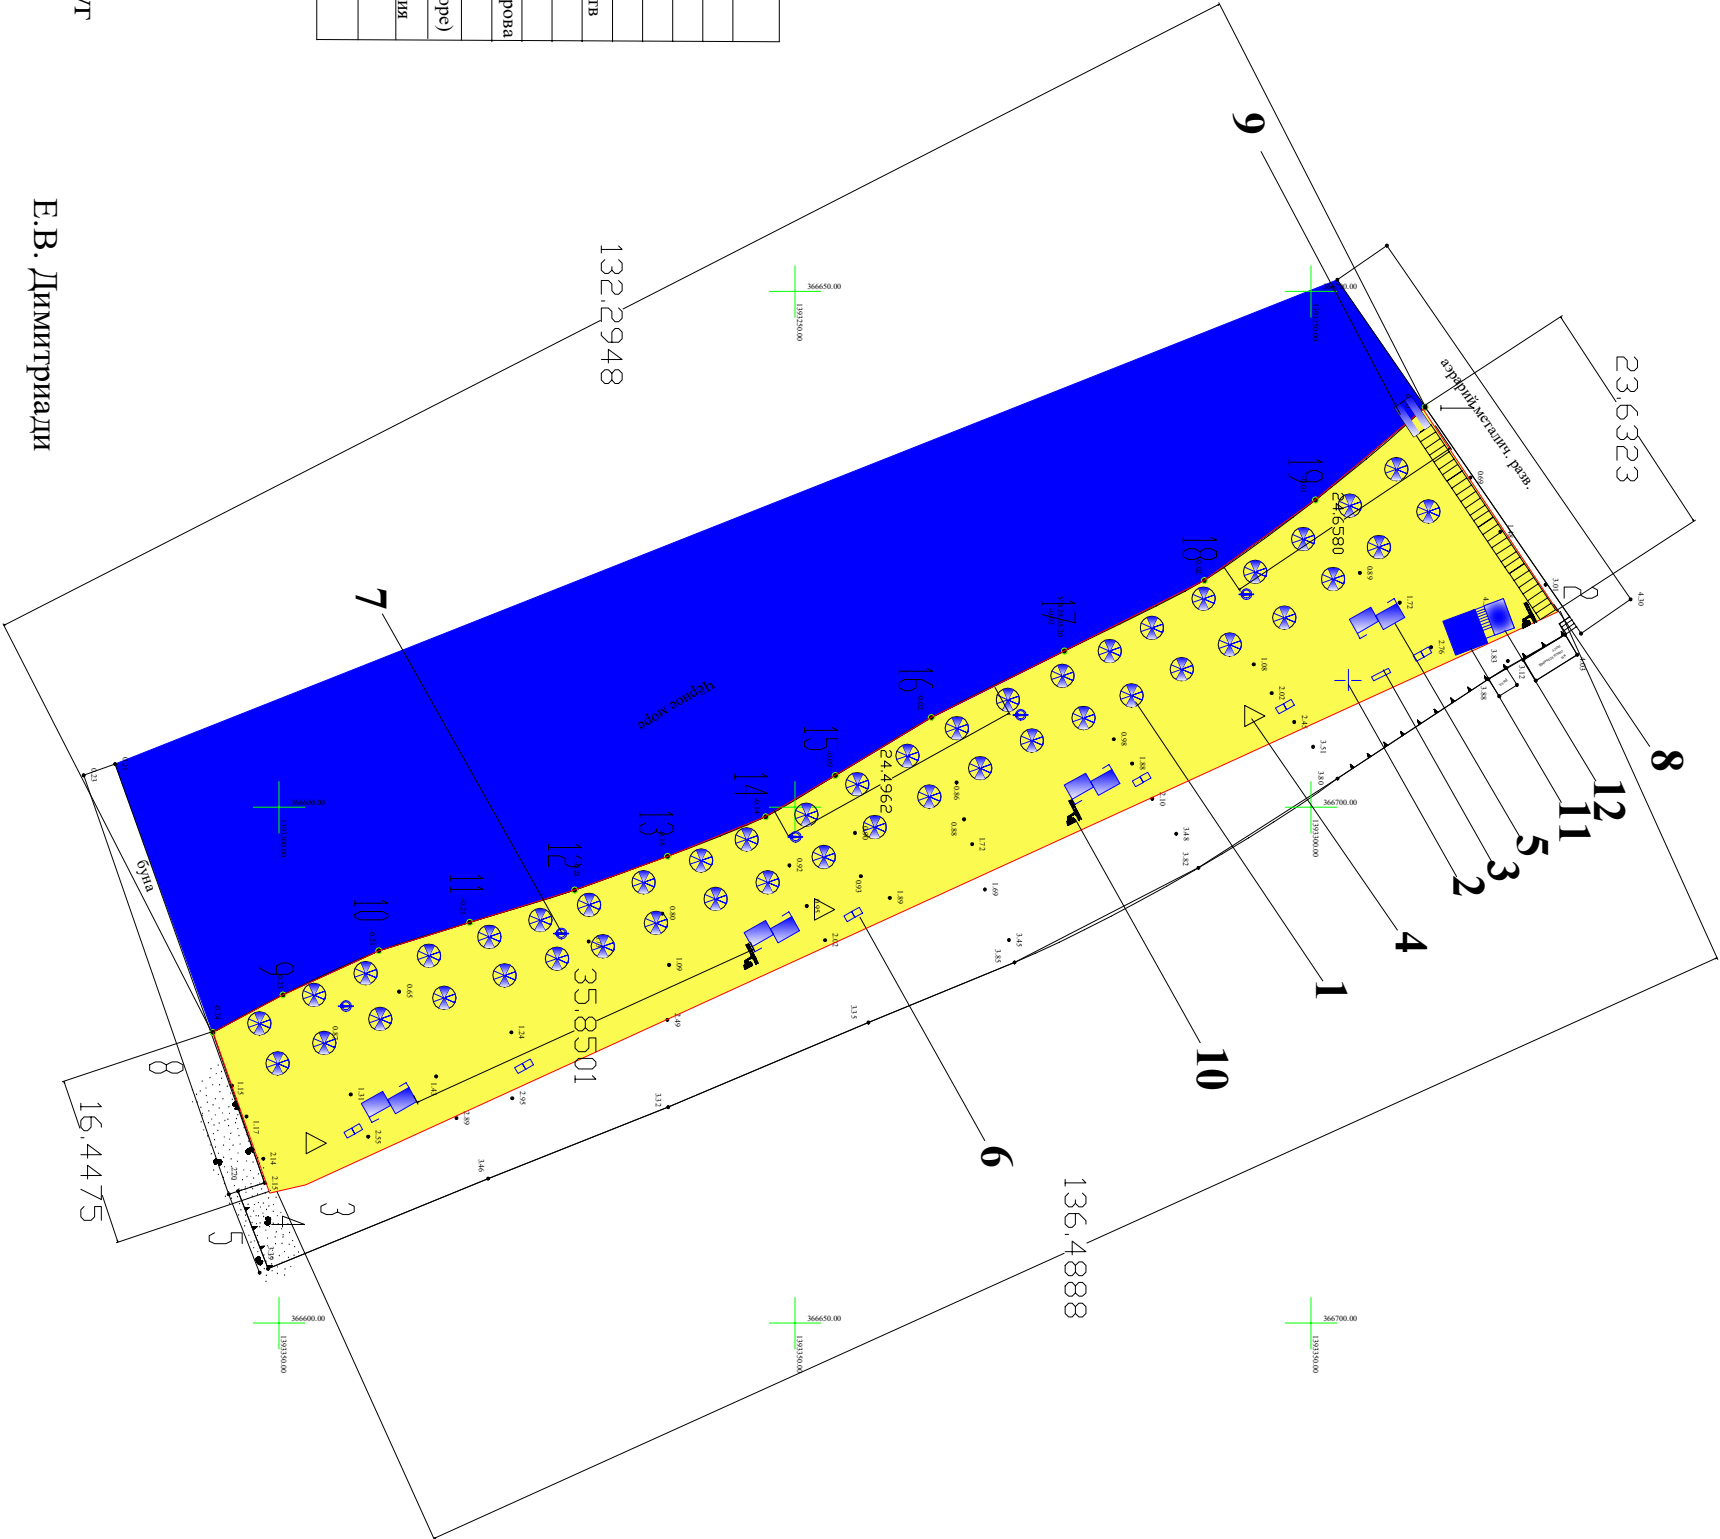

ГРАФИЧЕСКОЕ ПРИЛОЖЕНИЕ К ПУНКТУ _____ ТЕКСТОВОЙ ЧАСТИ. М 1:500



Условные зоны размещения объектов		
№п/п	Условные обозначения	Наименования
1		Теневой навес (теневой зонт)
2		Душ
3		Устройство для мытья ног
4		Стенд для спасательных средств
5		Кабина для передевания
6		Урна, контейнер для мусора
7		Спасательный конец Александра
8		Деревянная дорожка
9		Аппарель для МИГ (спуск в море)
10		Оборудование видеонаблюдения
11		Медицинский пост
12		Спасательный пост

Начальник управления по развитию курортов администрации муниципального образования Туапсинский муниципальный округ Краснодарского края

Е.В. Димитриади