


ГРАФИЧЕСКОЕ ПРИЛОЖЕНИЕ К ПУНКТУ _____ ТЕКСТОВОЙ ЧАСТИ. М 1:500

Условные зоны размещения объектов		
№п/п	Условные обозначения	Наименования
1		Кабина для переоледнения
2		Стена для спасательных средств
3		Теневой навес (теневой зонт)
4		Урна, контейнер для мусора
5		Медицинский пост
6		Спасательный пост
7		Теневой навес
8		Оборудование видеонаблюдения
9		Аппарель для МИГ (спуск в море)
10		Деревянная дорожка
11		Спасательный конец Александрова

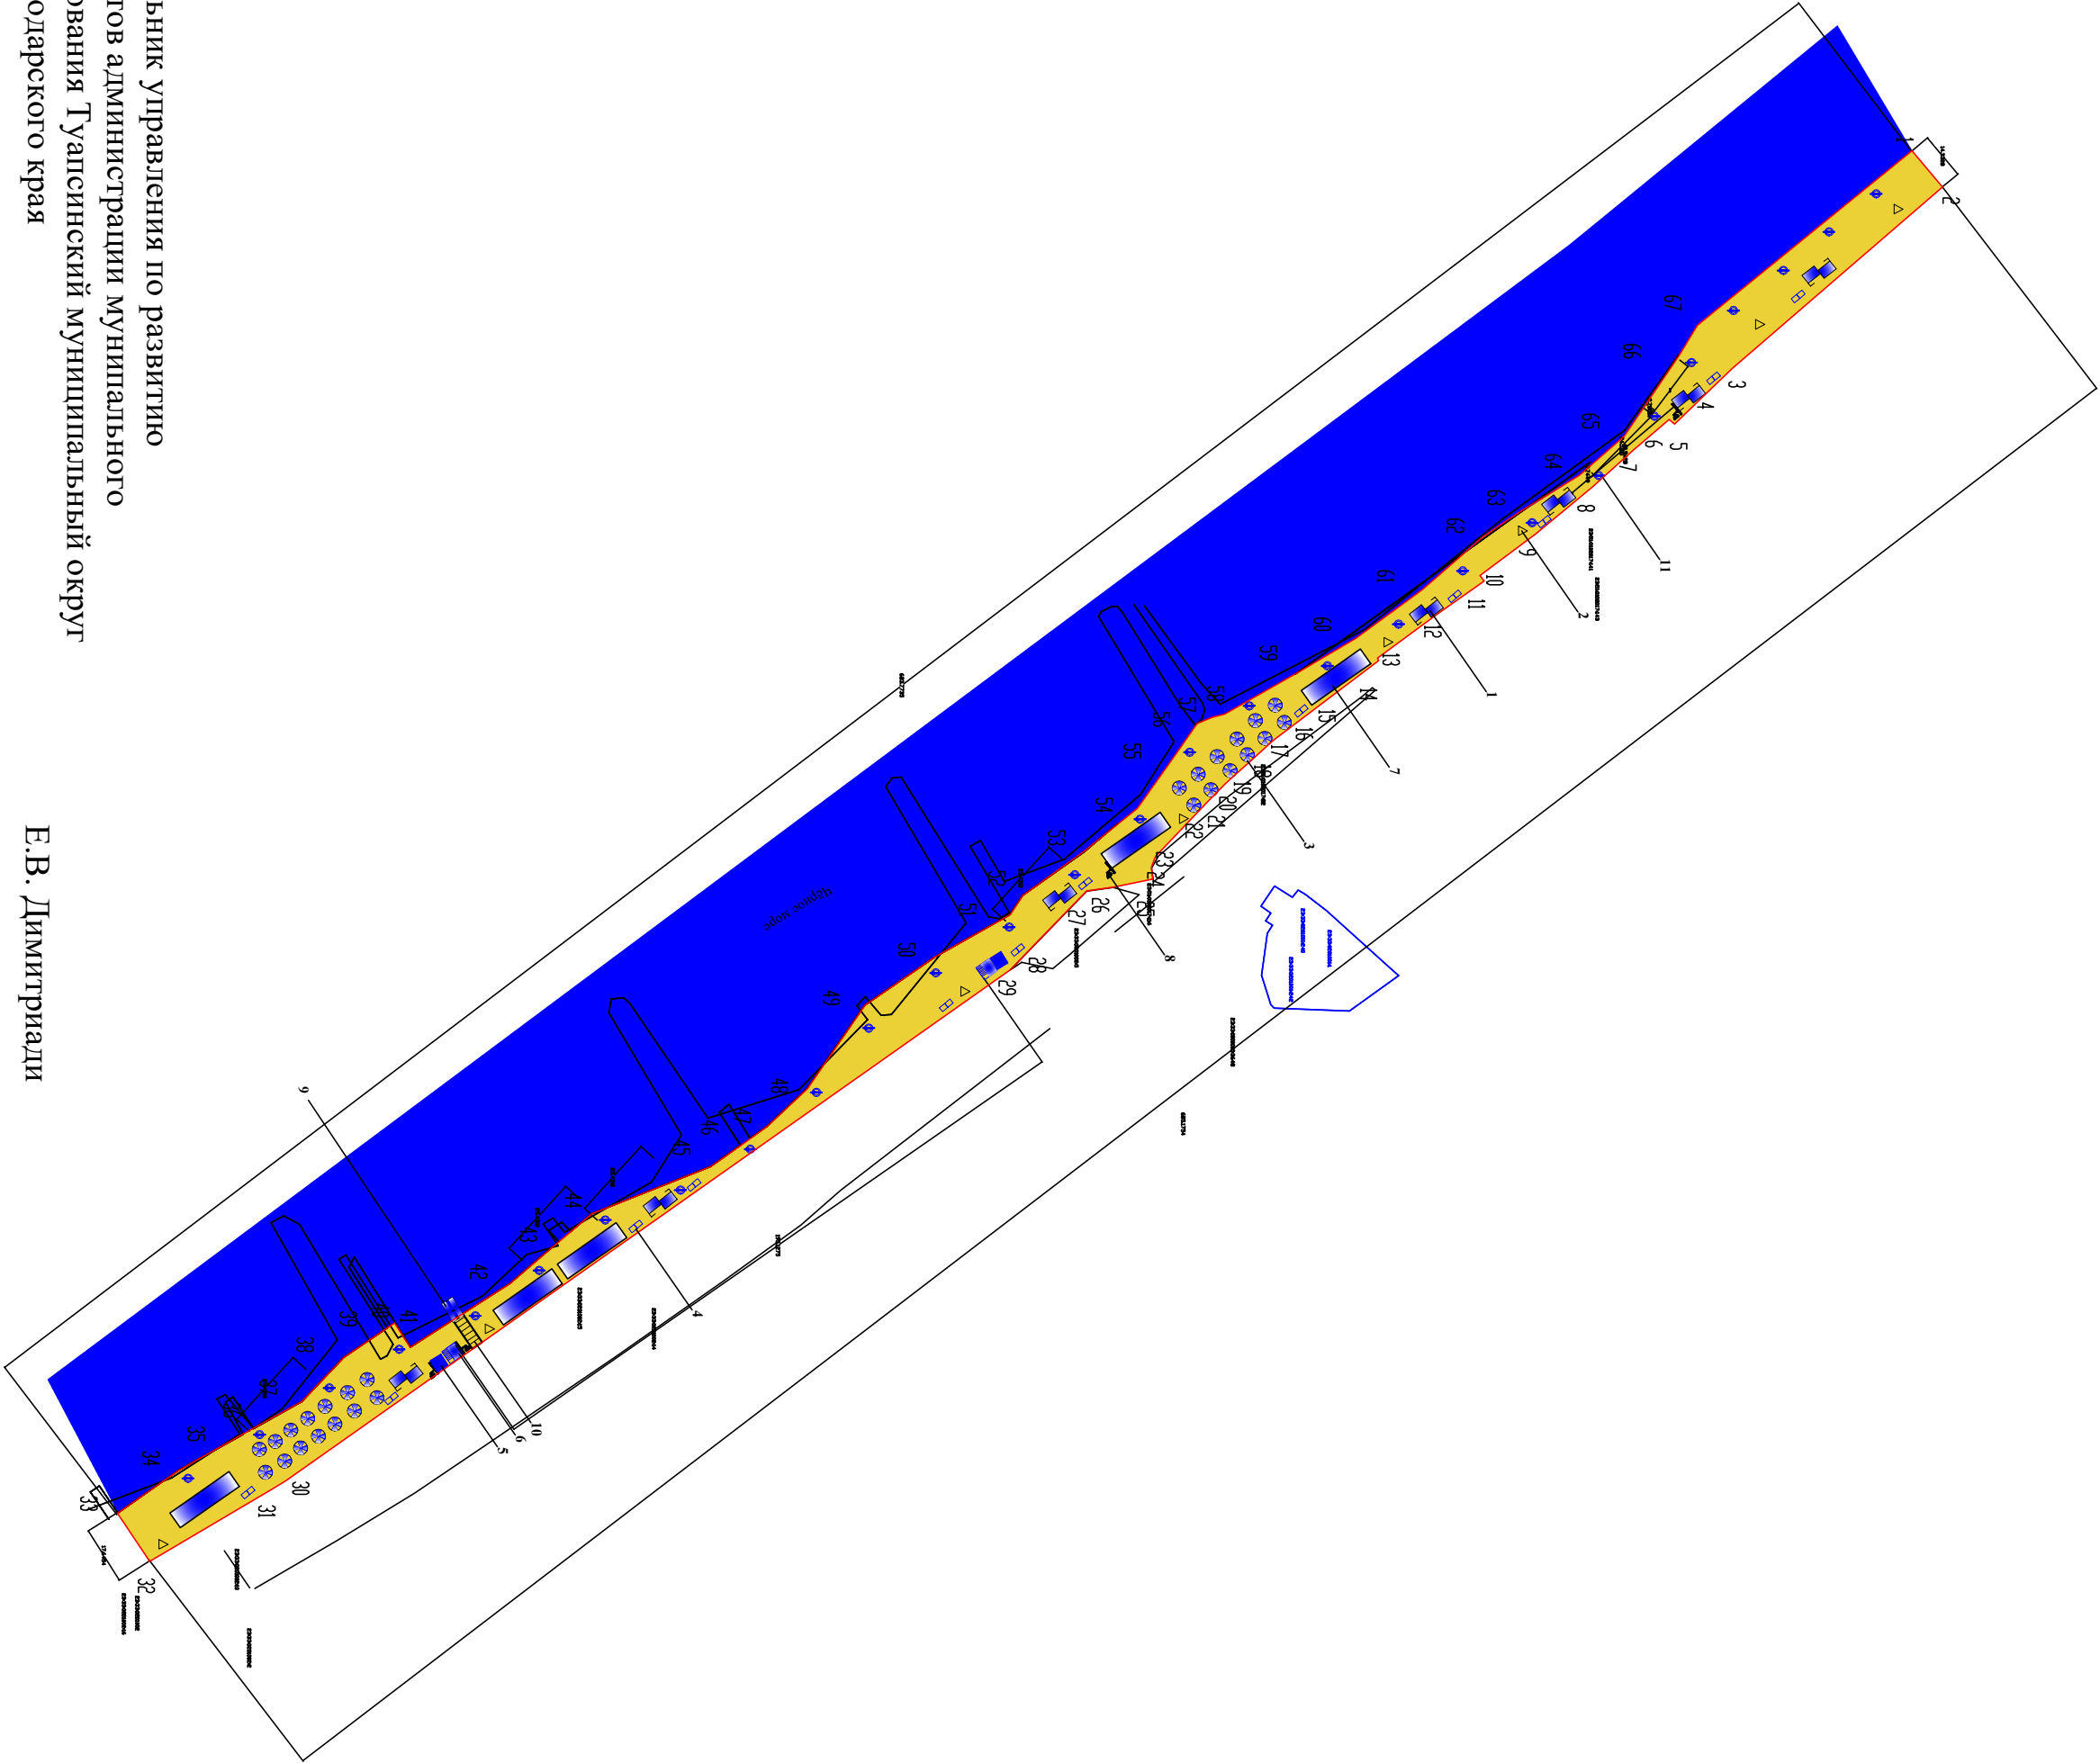

Начальник управления по развитию
курортов администрации муниципального
образования Туапсинский муниципальный округ
Краснодарского края

Е.В. Димитриади