




ГРАФИЧЕСКОЕ ПРИЛОЖЕНИЕ К ПУНКТУ _____ ТЕКСТОВОЙ ЧАСТИ. М 1:500

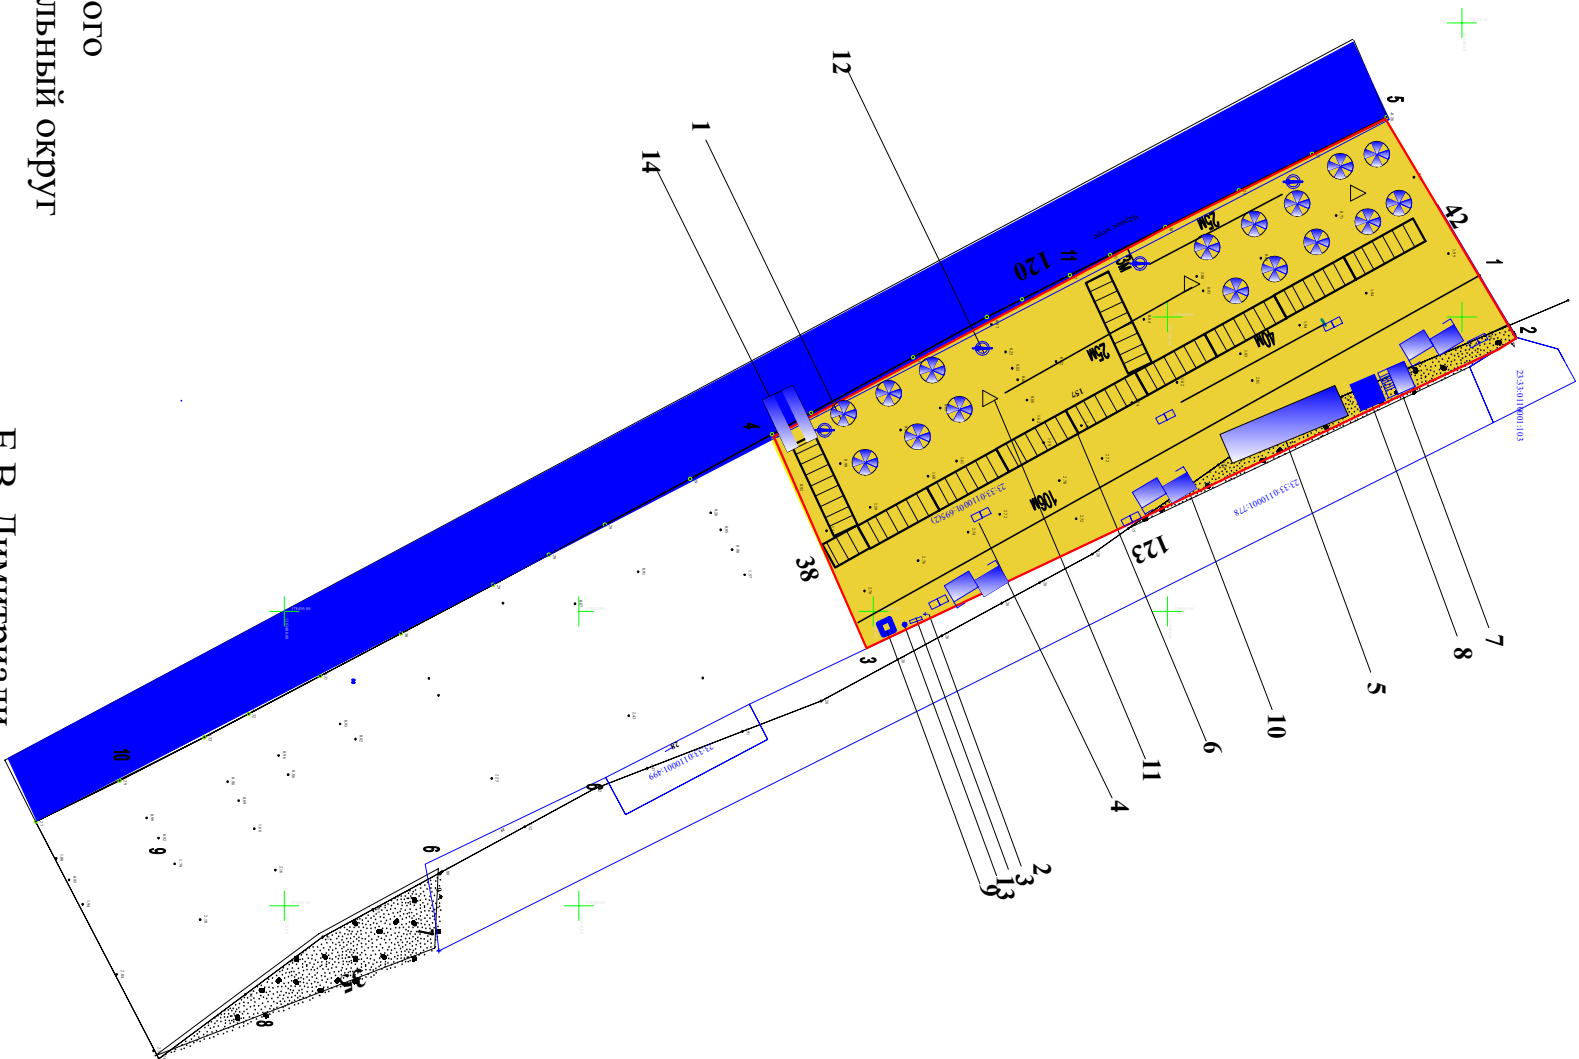

Условные зоны размещения объектов		
№п/п	Условные обозначения	Наименования
1		Теневой навес (теневой зонт)
2		Душ
3		Устройство для мытья ног
4		Урна, контейнер для мусора
5		Теневой навес
6		Деревянная дорожка
7		Спасательный пост
8		Медицинский пост
9		Туалет
10		Кабина для переодевания
11		Стенд для спасательных средств
12		Спасательный конец Александра
13		Питьевой фонтанчик
14		Аппарель для ММГ (спуск в море)

Начальник управления по развитию
курортов администрации муниципального
образования Туапсинский муниципальный округ
Краснодарского края

Е.В. Димитриади