


ГРАФИЧЕСКОЕ ПРИЛОЖЕНИЕ К ПУНКТУ _____ ТЕКСТОВОЙ ЧАСТИ. М 1:500

Условные зоны размещения объектов		
№п/п	Условные обозначения	Наименования
1	☐	Кабина для передохранения
2	△	Стена для спасательных средств
3	⊗	Теневой навес (теневой зонг)
4	⊞	Урна, контейнер для мусора
5	■	Медицинский пост
6	■	Спасательный пост
7	■	Теневой навес
8	⌞	Оборудование видеонаблюдения
9	⌞	Аппарель для ММГ (спуск в море)
10	▤▤▤▤▤	Деревянная дорожка
11	⊕	Спасательный конек Александра

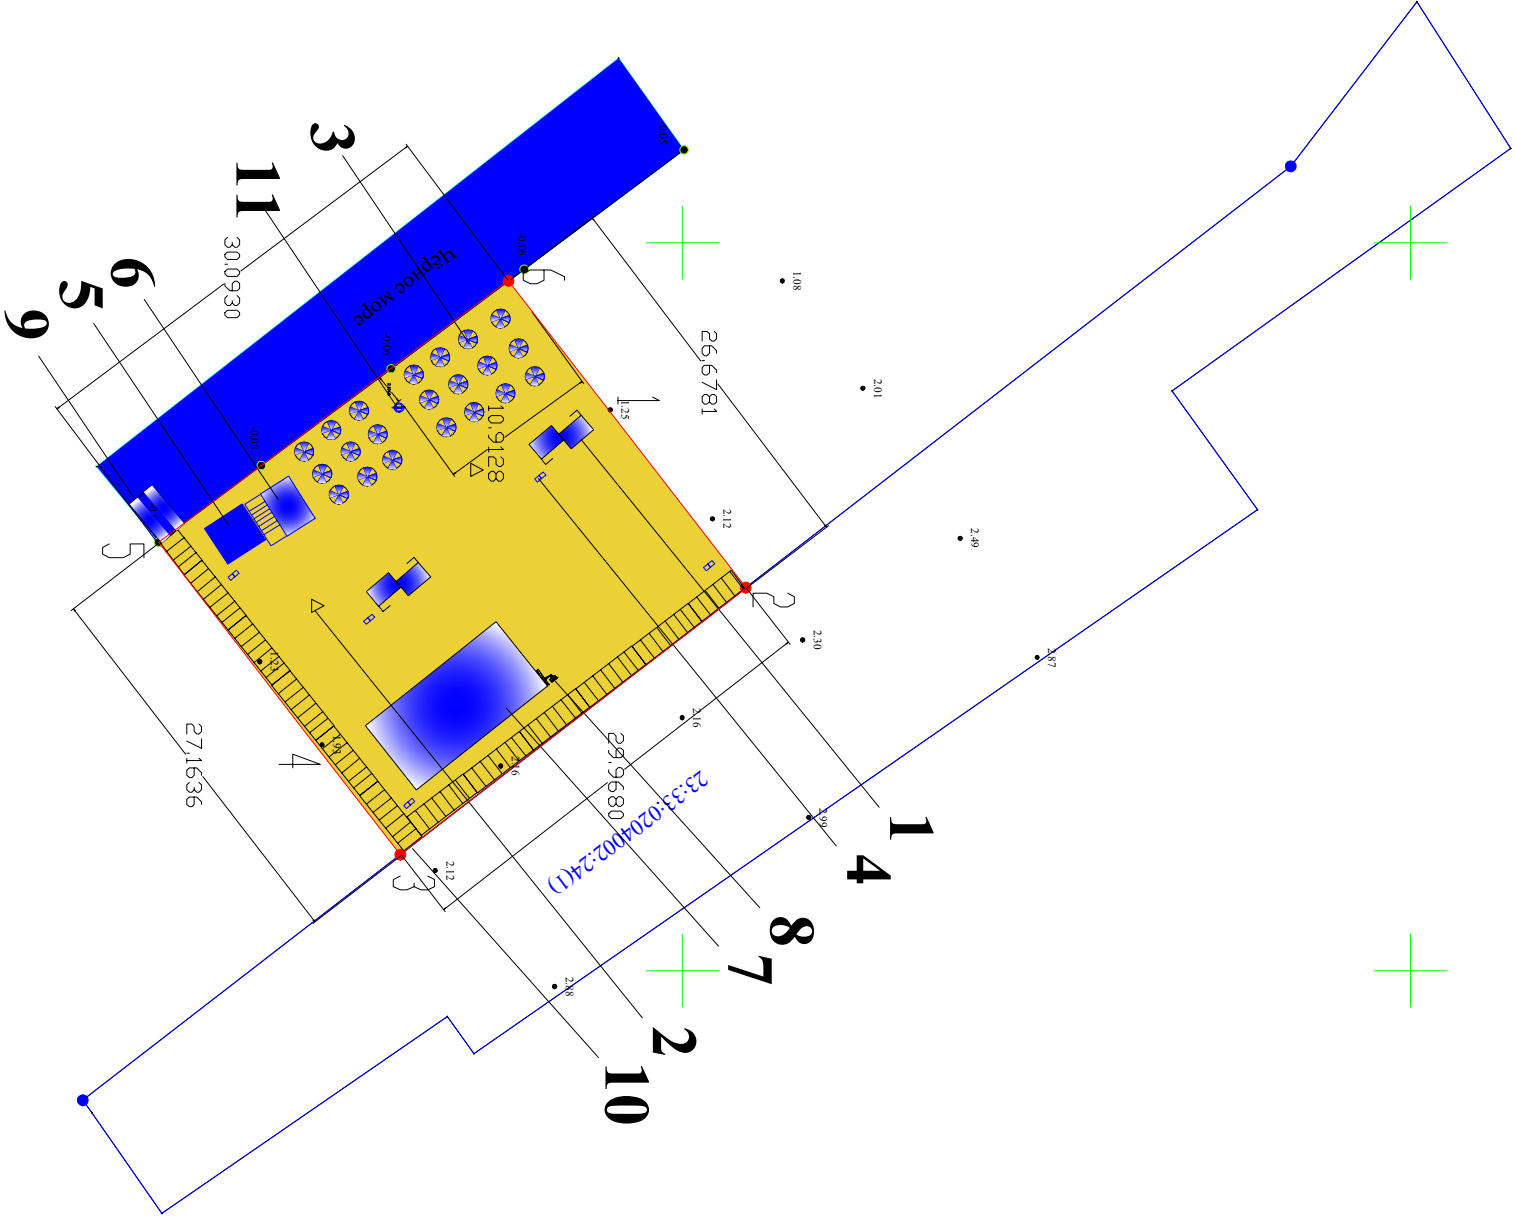

Начальник управления по развитию курортов администрации муниципального образования Туапсинский муниципальный округ Краснодарского края

Е.В. Димитриади