


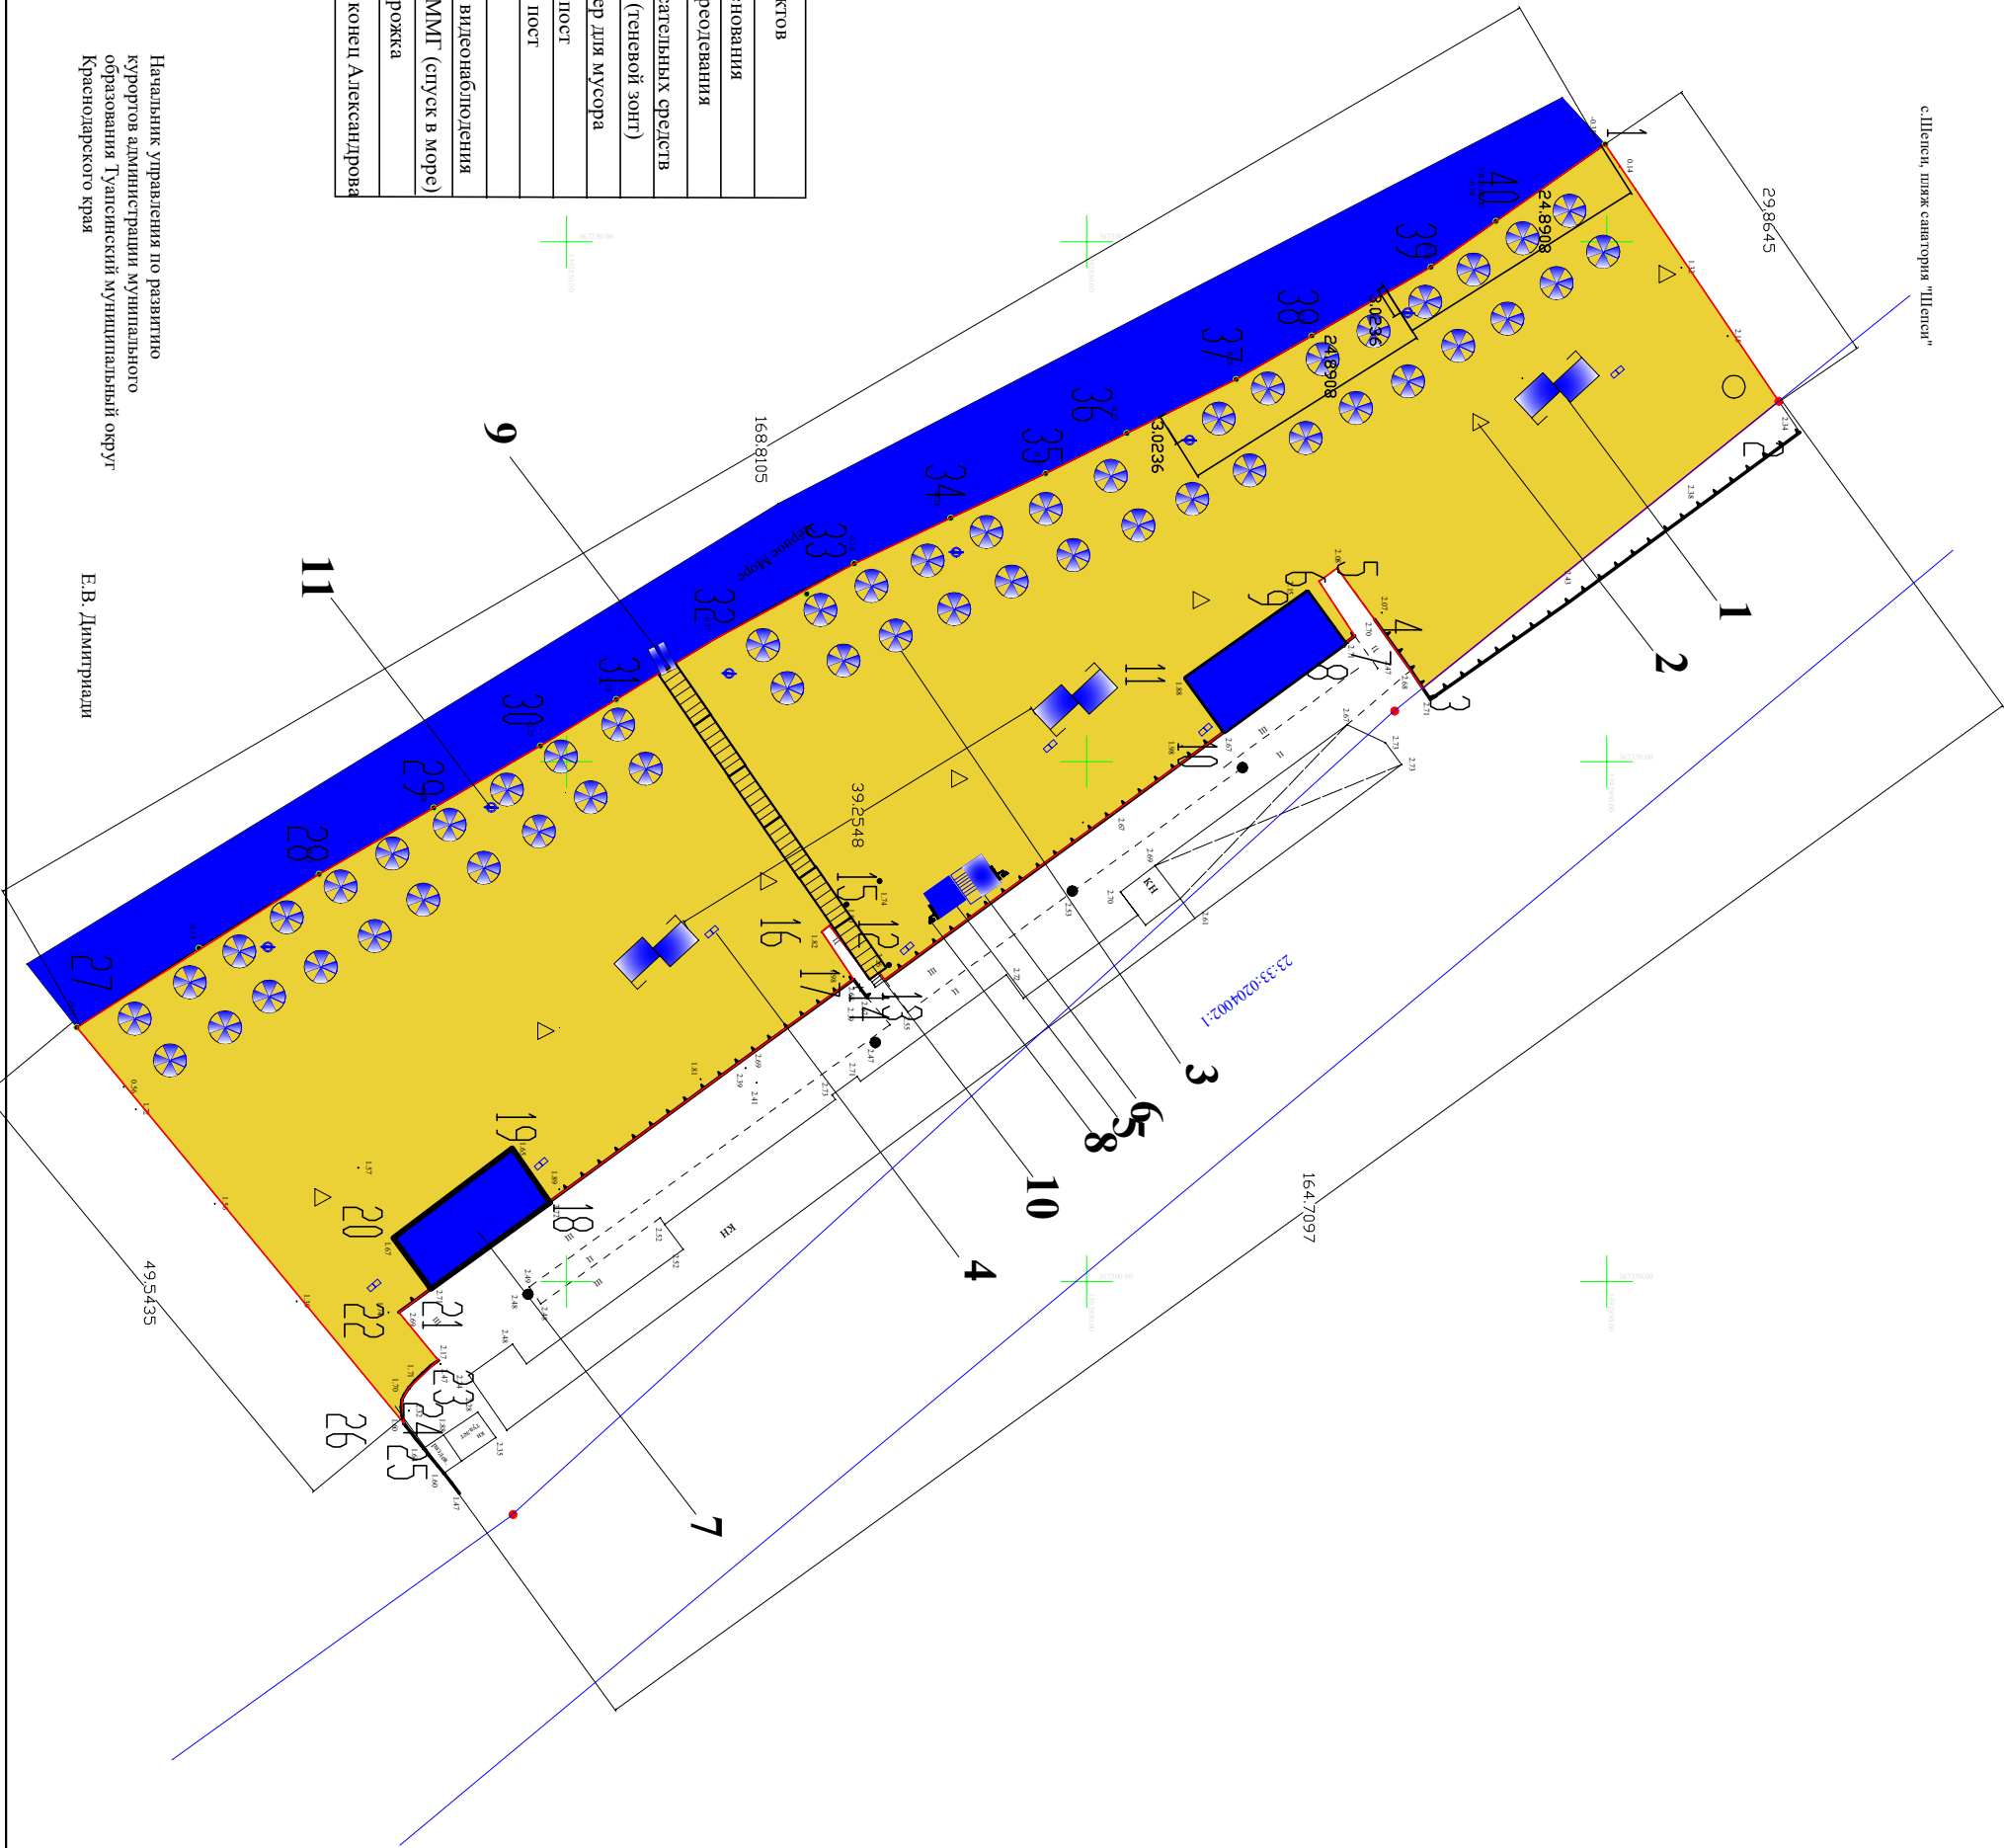

ГРАФИЧЕСКОЕ ПРИЛОЖЕНИЕ К ПУНКТУ _____ ТЕКСТОВОЙ ЧАСТИ. М 1:500

с. Шелси, пляж санатория "Шелси"



Условные зоны размещения объектов		
№п/п	Условные обозначения	Наименования
1		Кабина для переодевания
2		Стенд для спасательных средств
3		Теневой навес (теневой зонт)
4		Урна, контейнер для мусора
5		Медицинский пост
6		Спасательный пост
7		Теневой навес
8		Оборудование видеонаблюдения
9		Аппарель для ММГ (спуск в море)
10		Деревянная дорожка
11		Спасательный конец Александрова

Начальник управления по развитию курортов администрации муниципального образования Туапсинский муниципальный округ Краснодарского края

Е.В. Димитриадис