


ГРАФИЧЕСКОЕ ПРИЛОЖЕНИЕ К ПУНКТУ _____ ТЕКСТОВОЙ ЧАСТИ. М 1:500

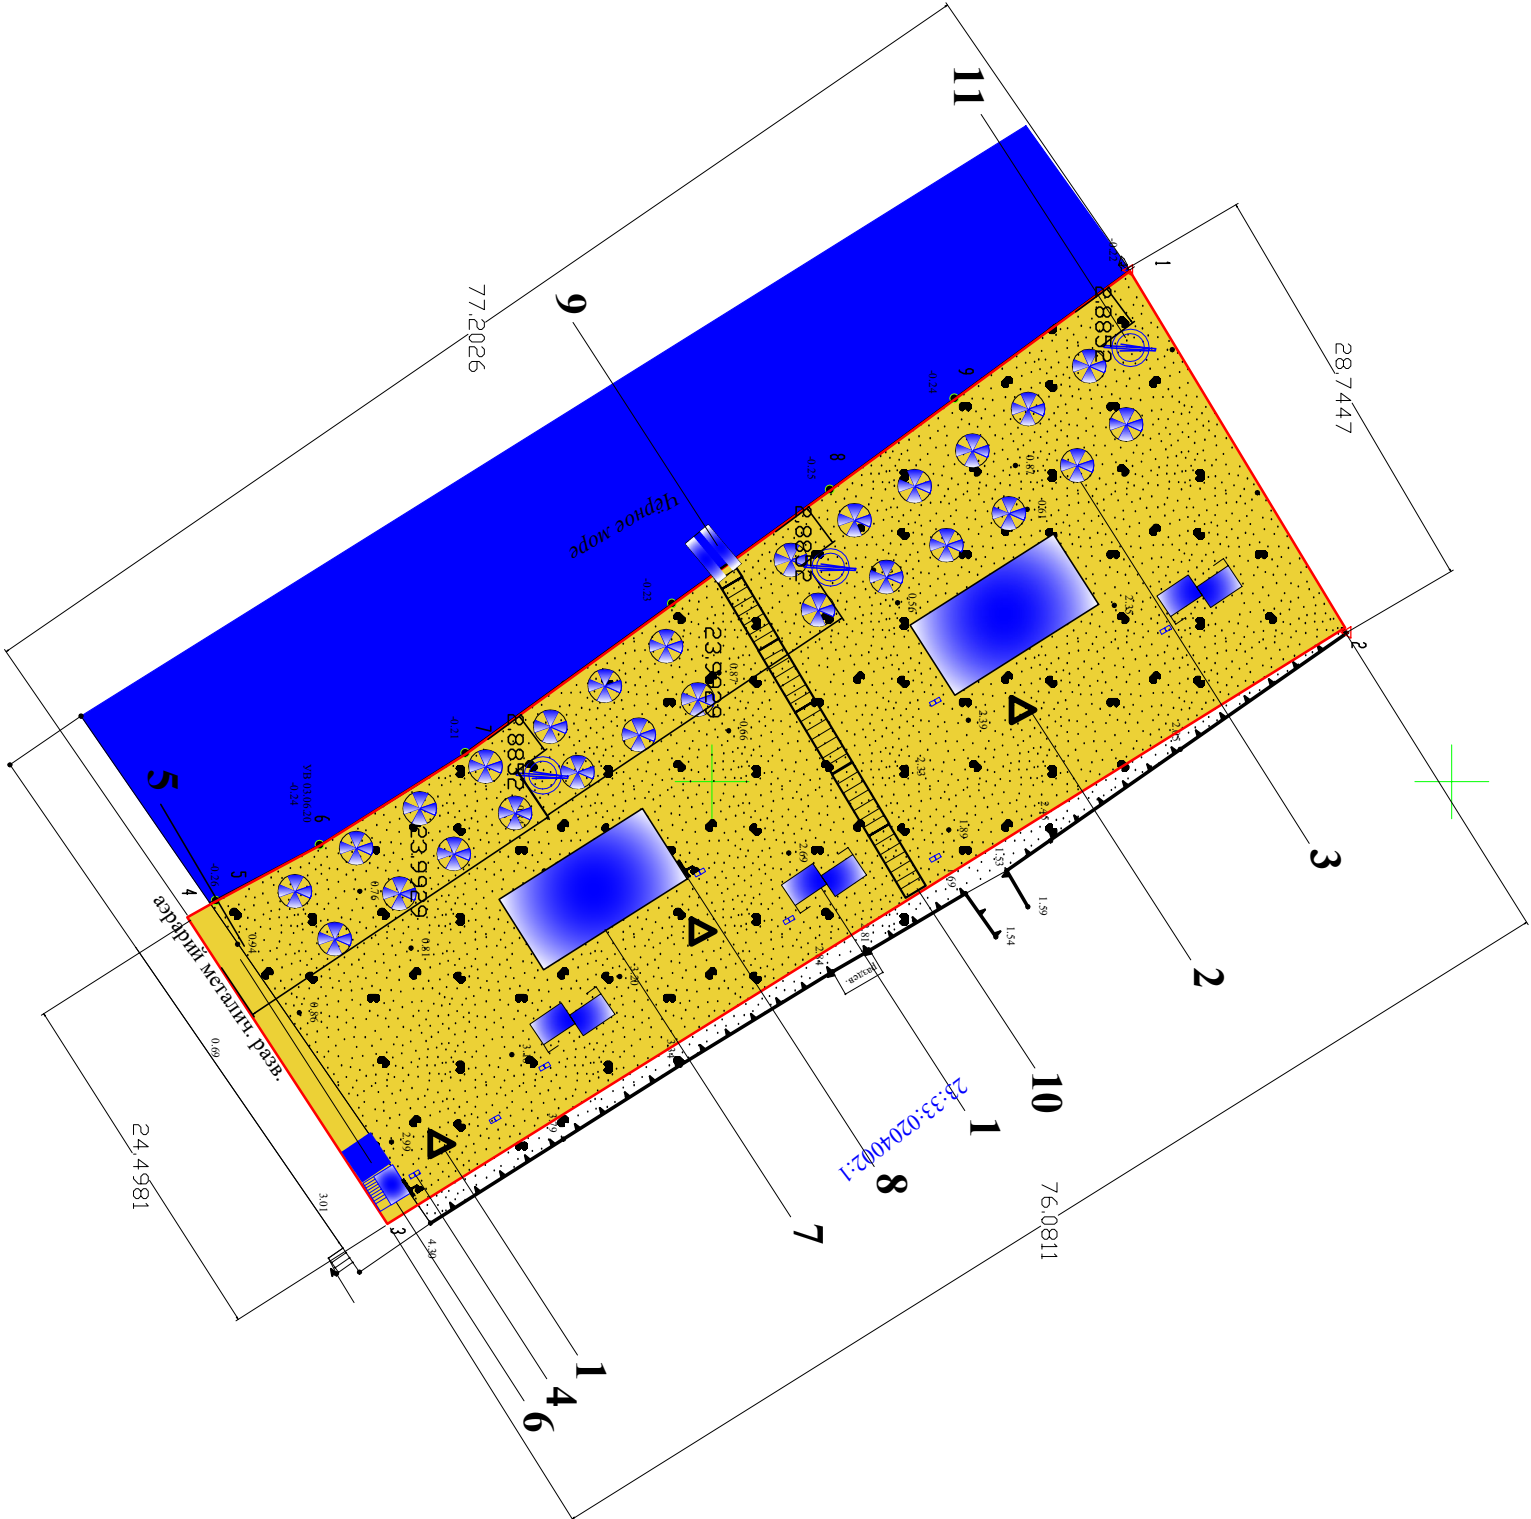

Условные зоны размещения объектов		
Мет/п	Условные обозначения	Наименования
1		Кабина для переоледнения
2		Стега для спасательных средств
3		Теневой навес (теневой зонт)
4		Урна, контейнер для мусора
5		Мелинтинский пост
6		Спасательный пост
7		Теневой навес
8		Оборудование видеонаблюдения
9		Аппарель для ММТ (спуск в море)
10		Деревянная дорожка
11		Спасательный конек Александрия

Начальник управления по развитию
курортов администрации муниципального
образования Туапсинский муниципальный округ
Краснодарского края

Е. В. Димитриади