


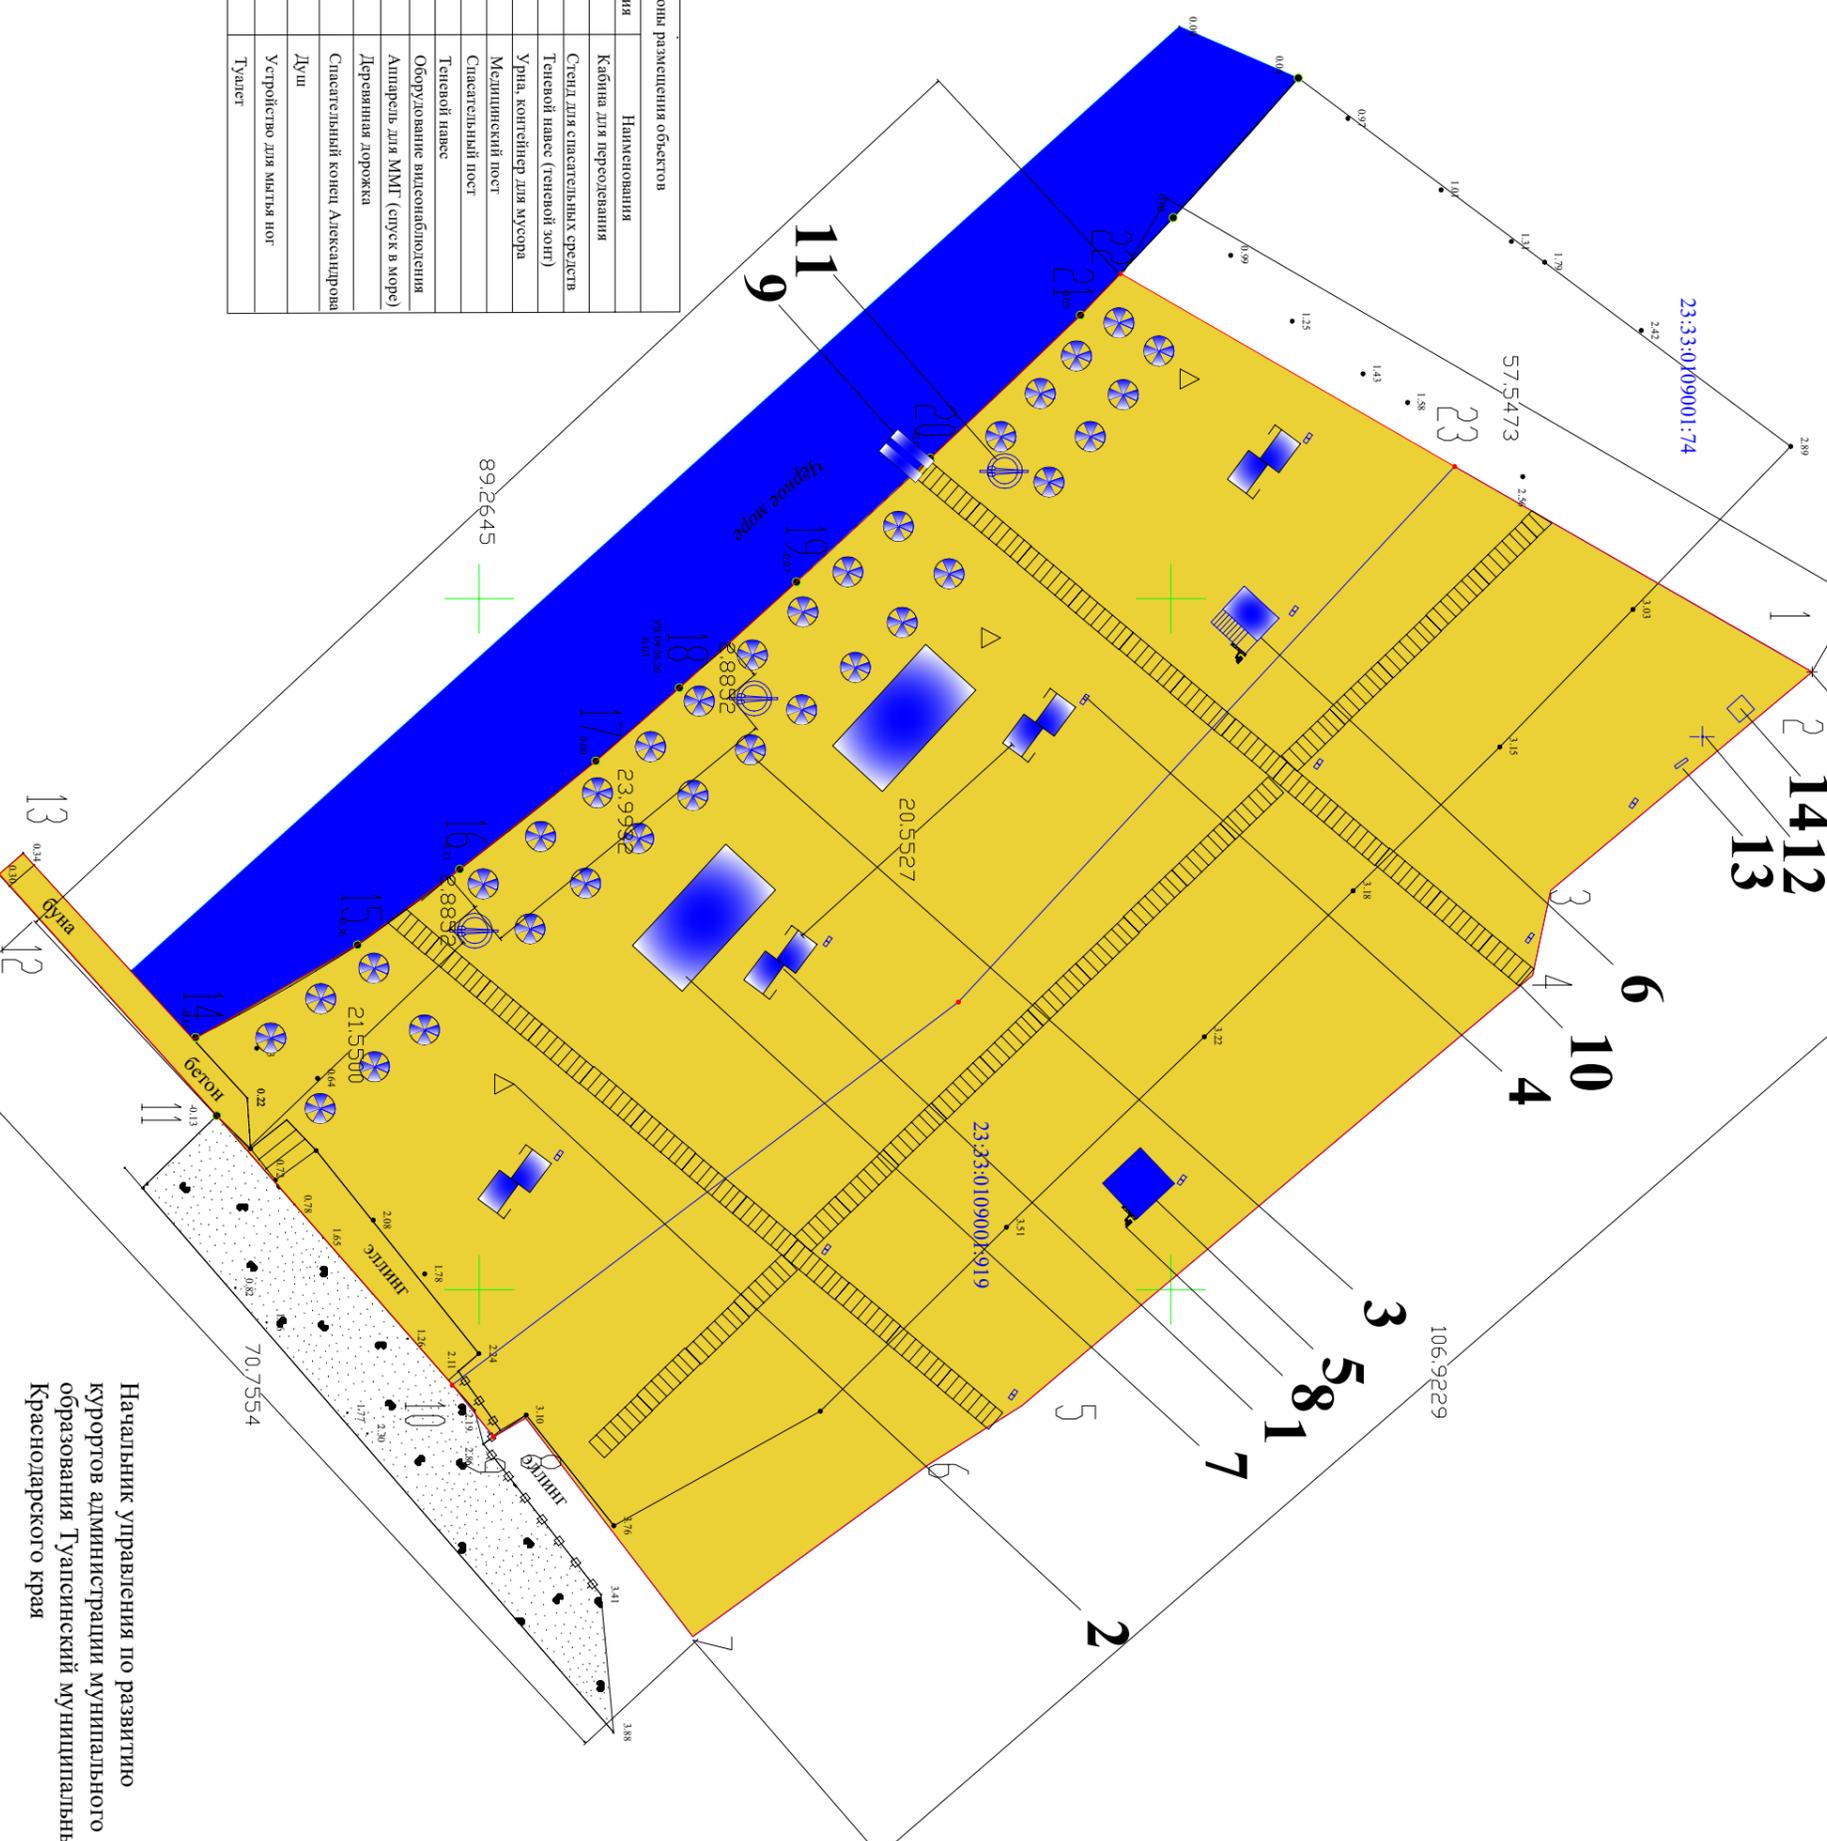

ГРАФИЧЕСКОЕ ПРИЛОЖЕНИЕ К ПУНКТУ _____ ТЕКСТОВОЙ ЧАСТИ. М 1:500

Условные зоны размещения объектов		
№п/п	Условные обозначения	Наименования
1		Кабина для переобувания
2		Стена для спастельных средств
3		Теневой навес (теневой зонг)
4		Урна, контейнер для мусора
5		Медицинский пост
6		Спастельный пост
7		Теневой навес
8		Оборудование видеонаблюдения
9		Апшершь для ММП (спуск в море)
10		Деревянная дорожка
11		Спастельный конец Александра
12		Душ
13		Устройство для мытья ног
14		Туалет



Начальник управления по развитию курортов администрации муниципального образования Туапсинский муниципальный округ Краснодарского края

Е. В. Димитриади