


A compass rose with a central circle containing a north arrow pointing upwards.

ГРАФИЧЕСКОЕ ПРИЛОЖЕНИЕ К ПУНКТУ _____ ТЕКСТОВОЙ ЧАСТИ. М 1:500

Условные зоны размещения объектов		
№п/п	Условные обозначения	Наименования
1		Кабина для персонала
2		Стенд для спасательных средств
3		Зонт
4		Урна, контейнер для мусора
5		Медицинский пост
6		Спасательный пост
7		Туалет
8		Временный павильон для хранения инвентаря
9		Перевинная дорожка
10		Аппарель для ММГ (спуск в море)
11		Устройство для мытья ног
12		Душ
13		Питьевой фонтанчик
14		Спасательный конец Александрова

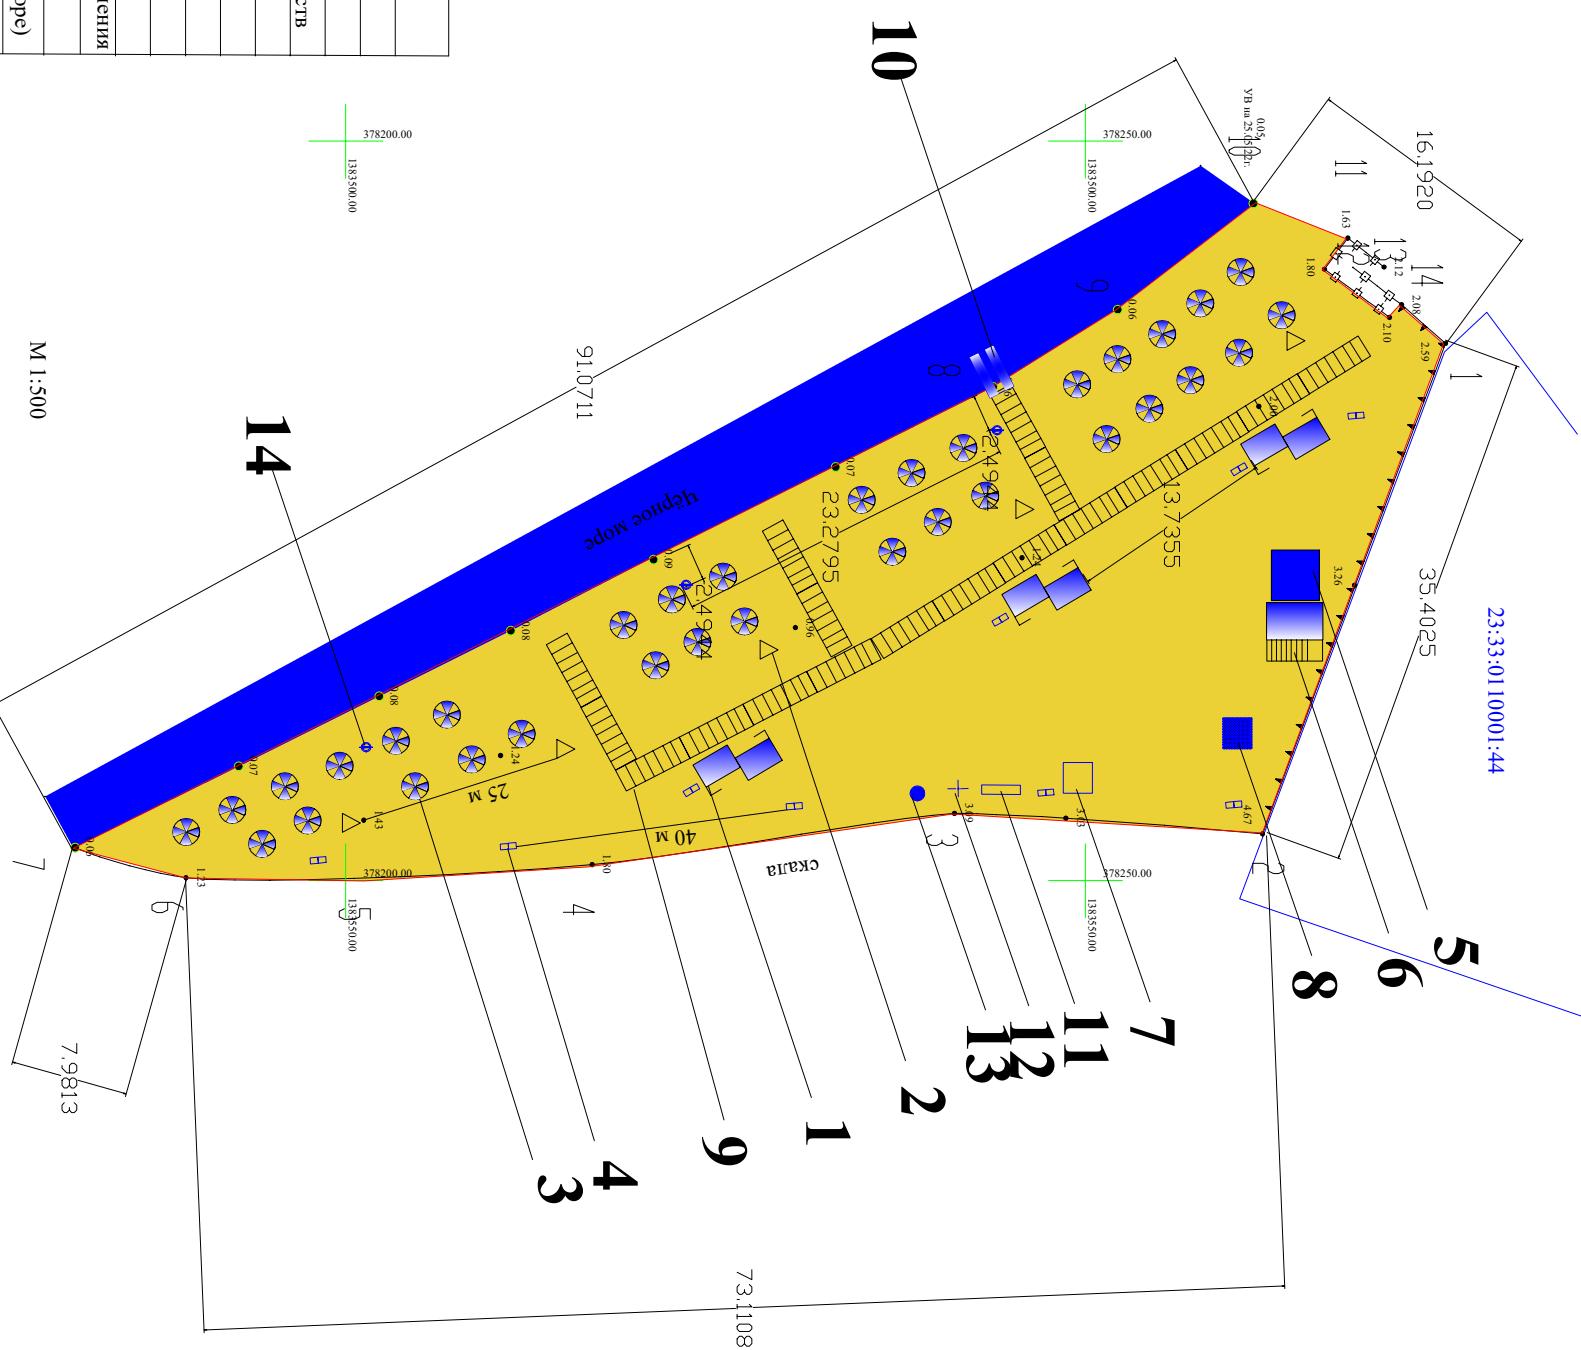

Система координат МСК-23, зона 1
Система высот Балтийская 1977 г.

Начальник управления по развитию
курортов администрации муниципального
образования Туапсинский муниципальный округ
Краснодарского края

Е.В. Димитриади