


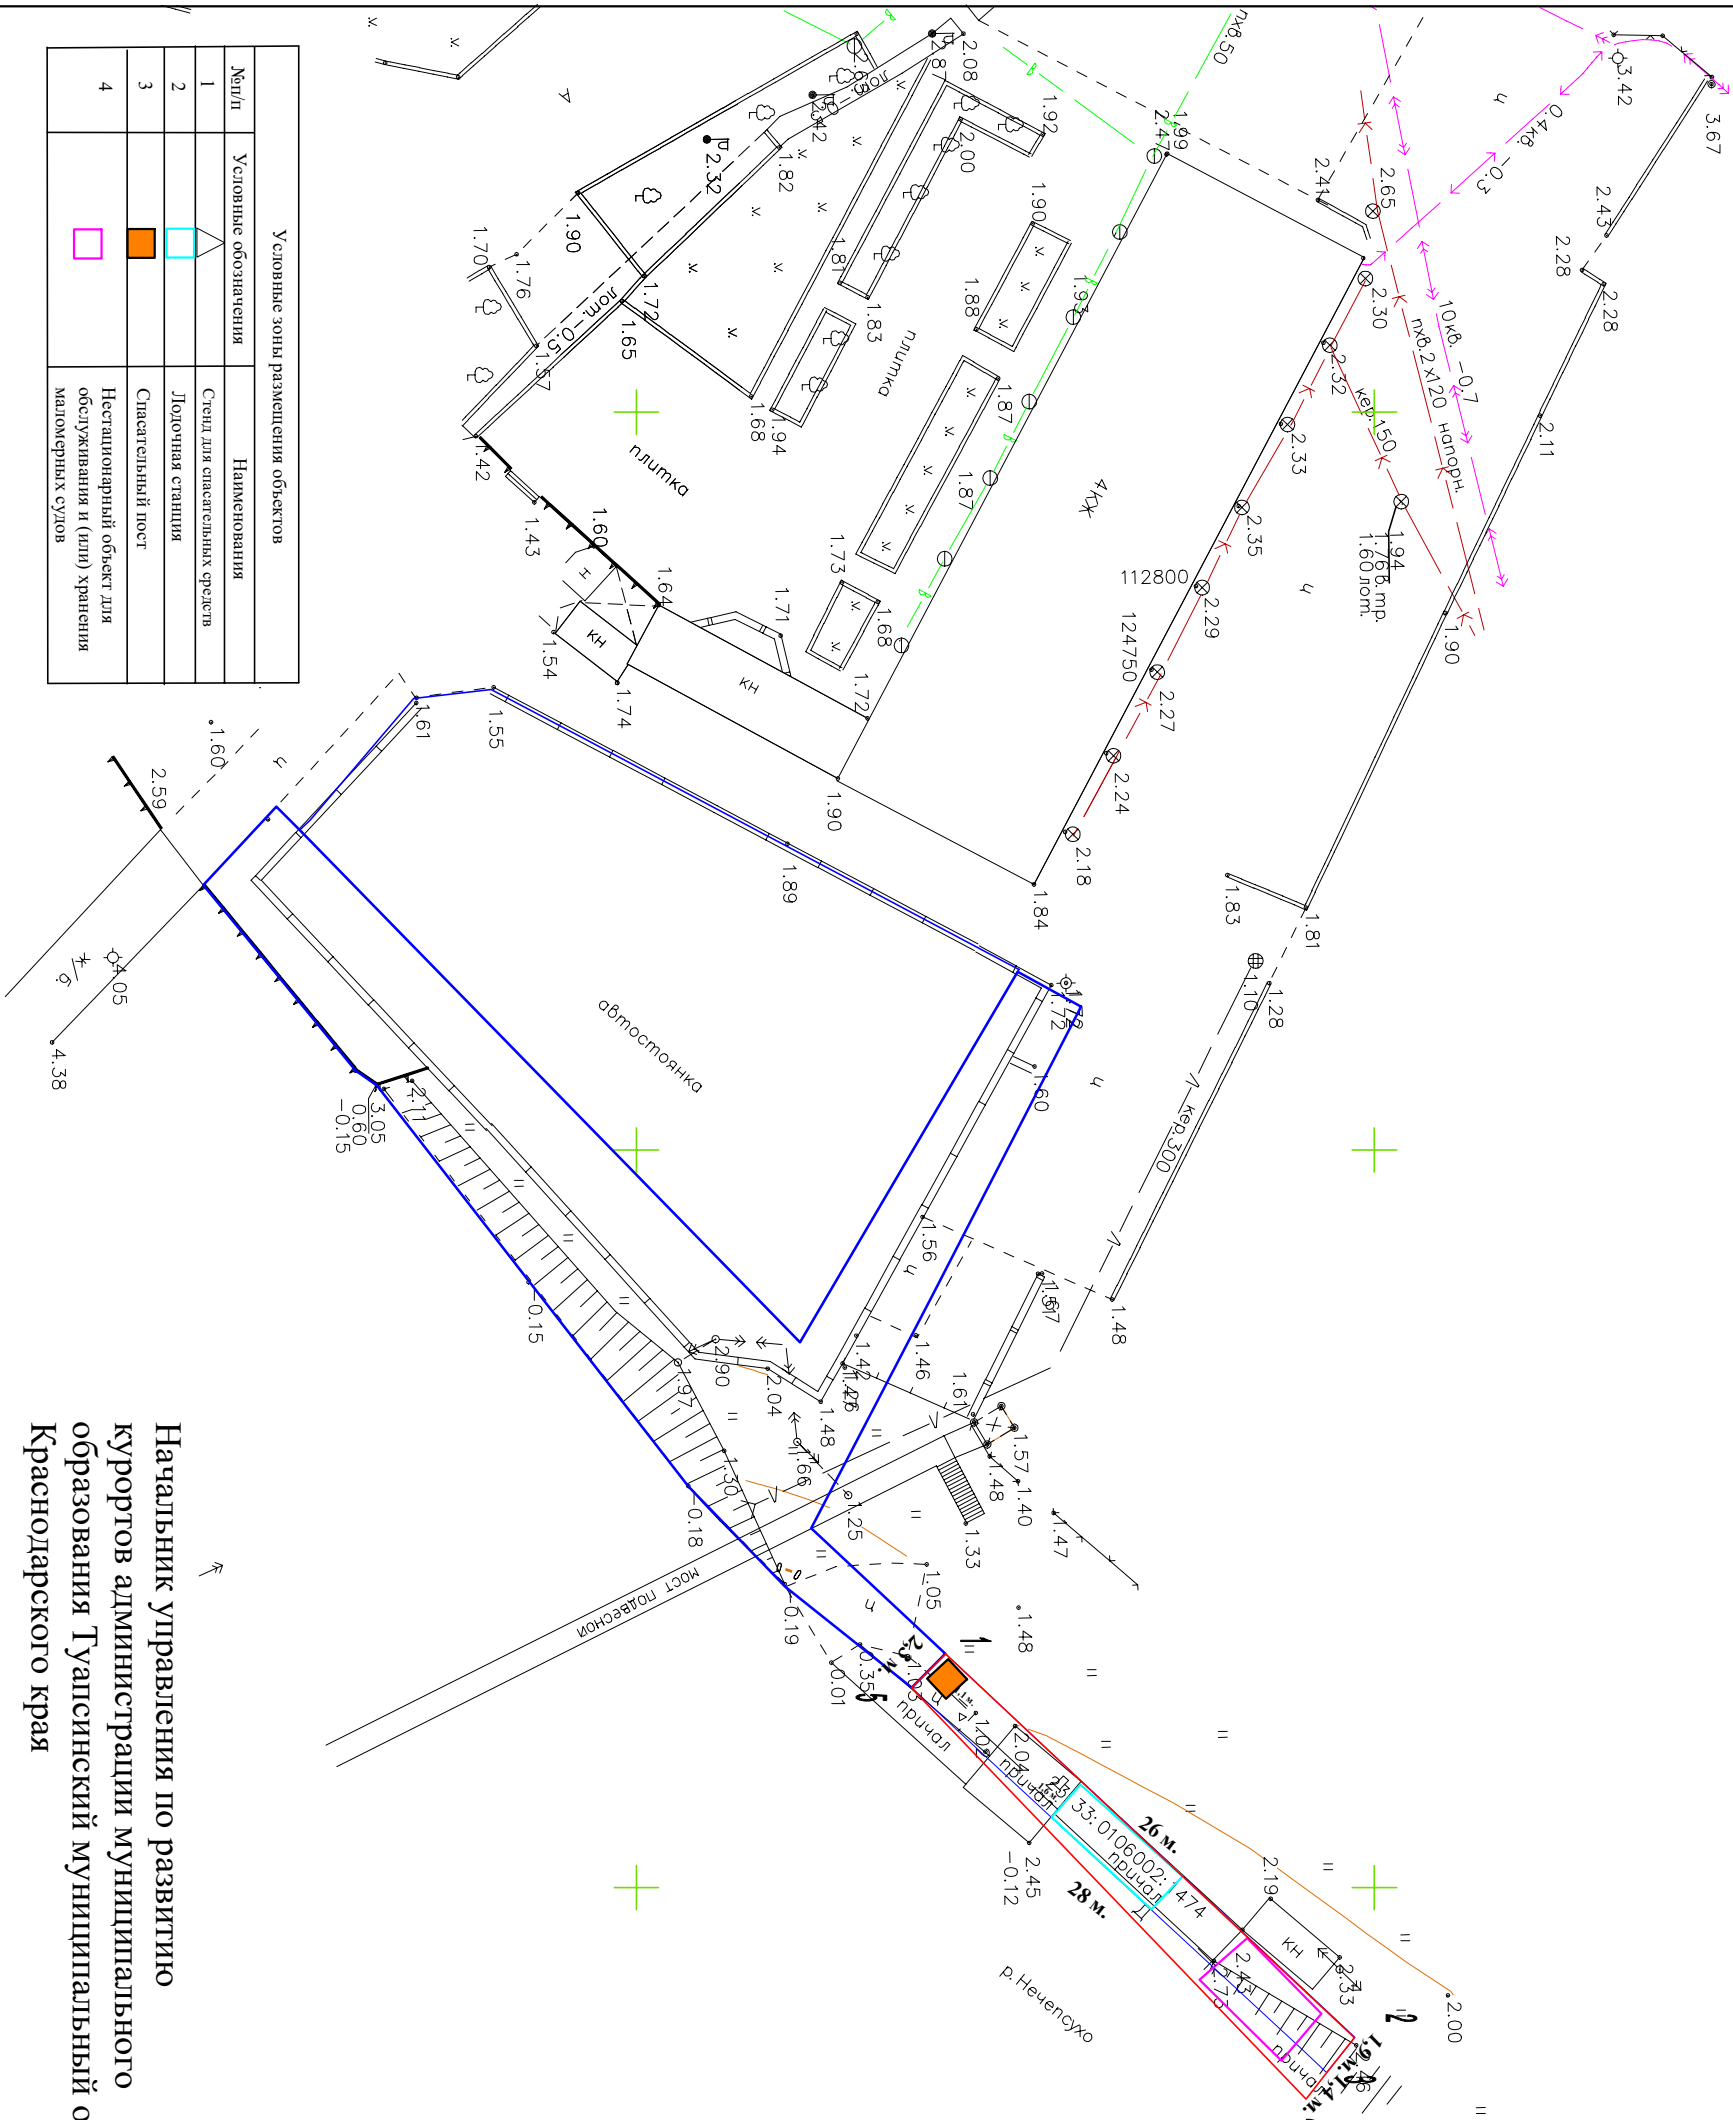

ГРАФИЧЕСКОЕ ПРИЛОЖЕНИЕ К ПУНКТУ 218.1, 218.2, 218.3 ТЕКСТОВОЙ ЧАСТИ М 1:500



Начальник управления по развитию курортов администрации муниципального образования Туапсинский муниципальный округ Краснодарского края

Е.В. Димитриади