




ГРАФИЧЕСКОЕ ПРИЛОЖЕНИЕ К ПУНКТУ 220.1, 220.2, 220.3 ТЕКСТОВОЙ ЧАСТИ М  
1:500

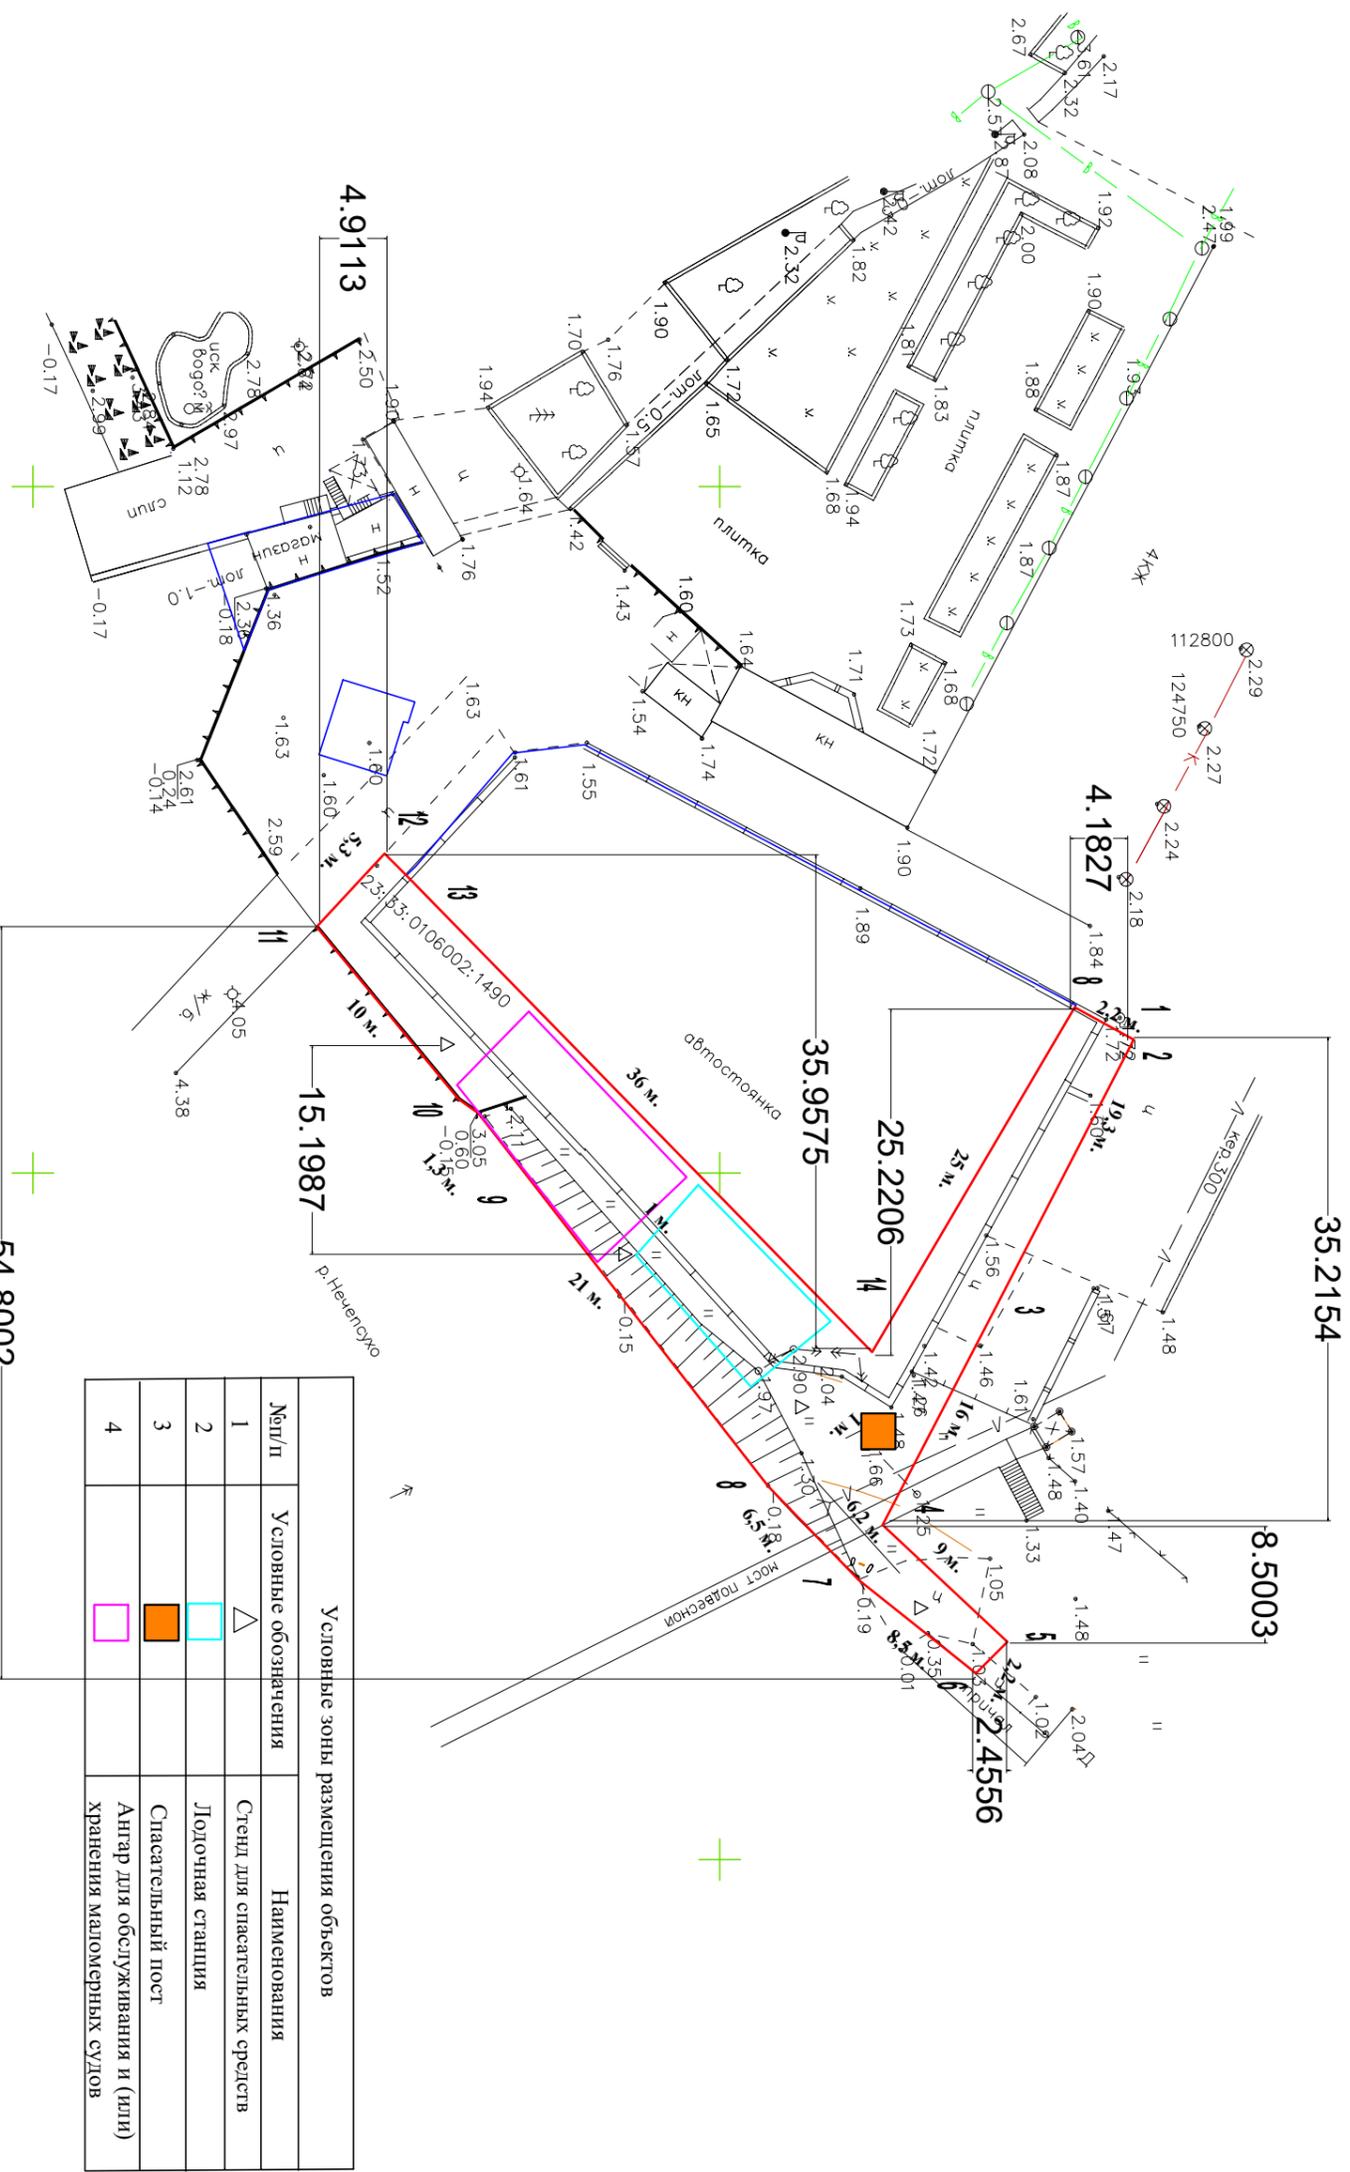

54.8002  
Начальник управления по развитию курортов администрации муниципального образования Туапсинский муниципальный округ Краснодарского края

Е.В. Димитриадис