ГРАФИЧЕСКОЕ ПРИЛОЖЕНИЕ К ПУНКТУ_____ ТЕКСТОВОЙ ЧАСТИ. М 1:500

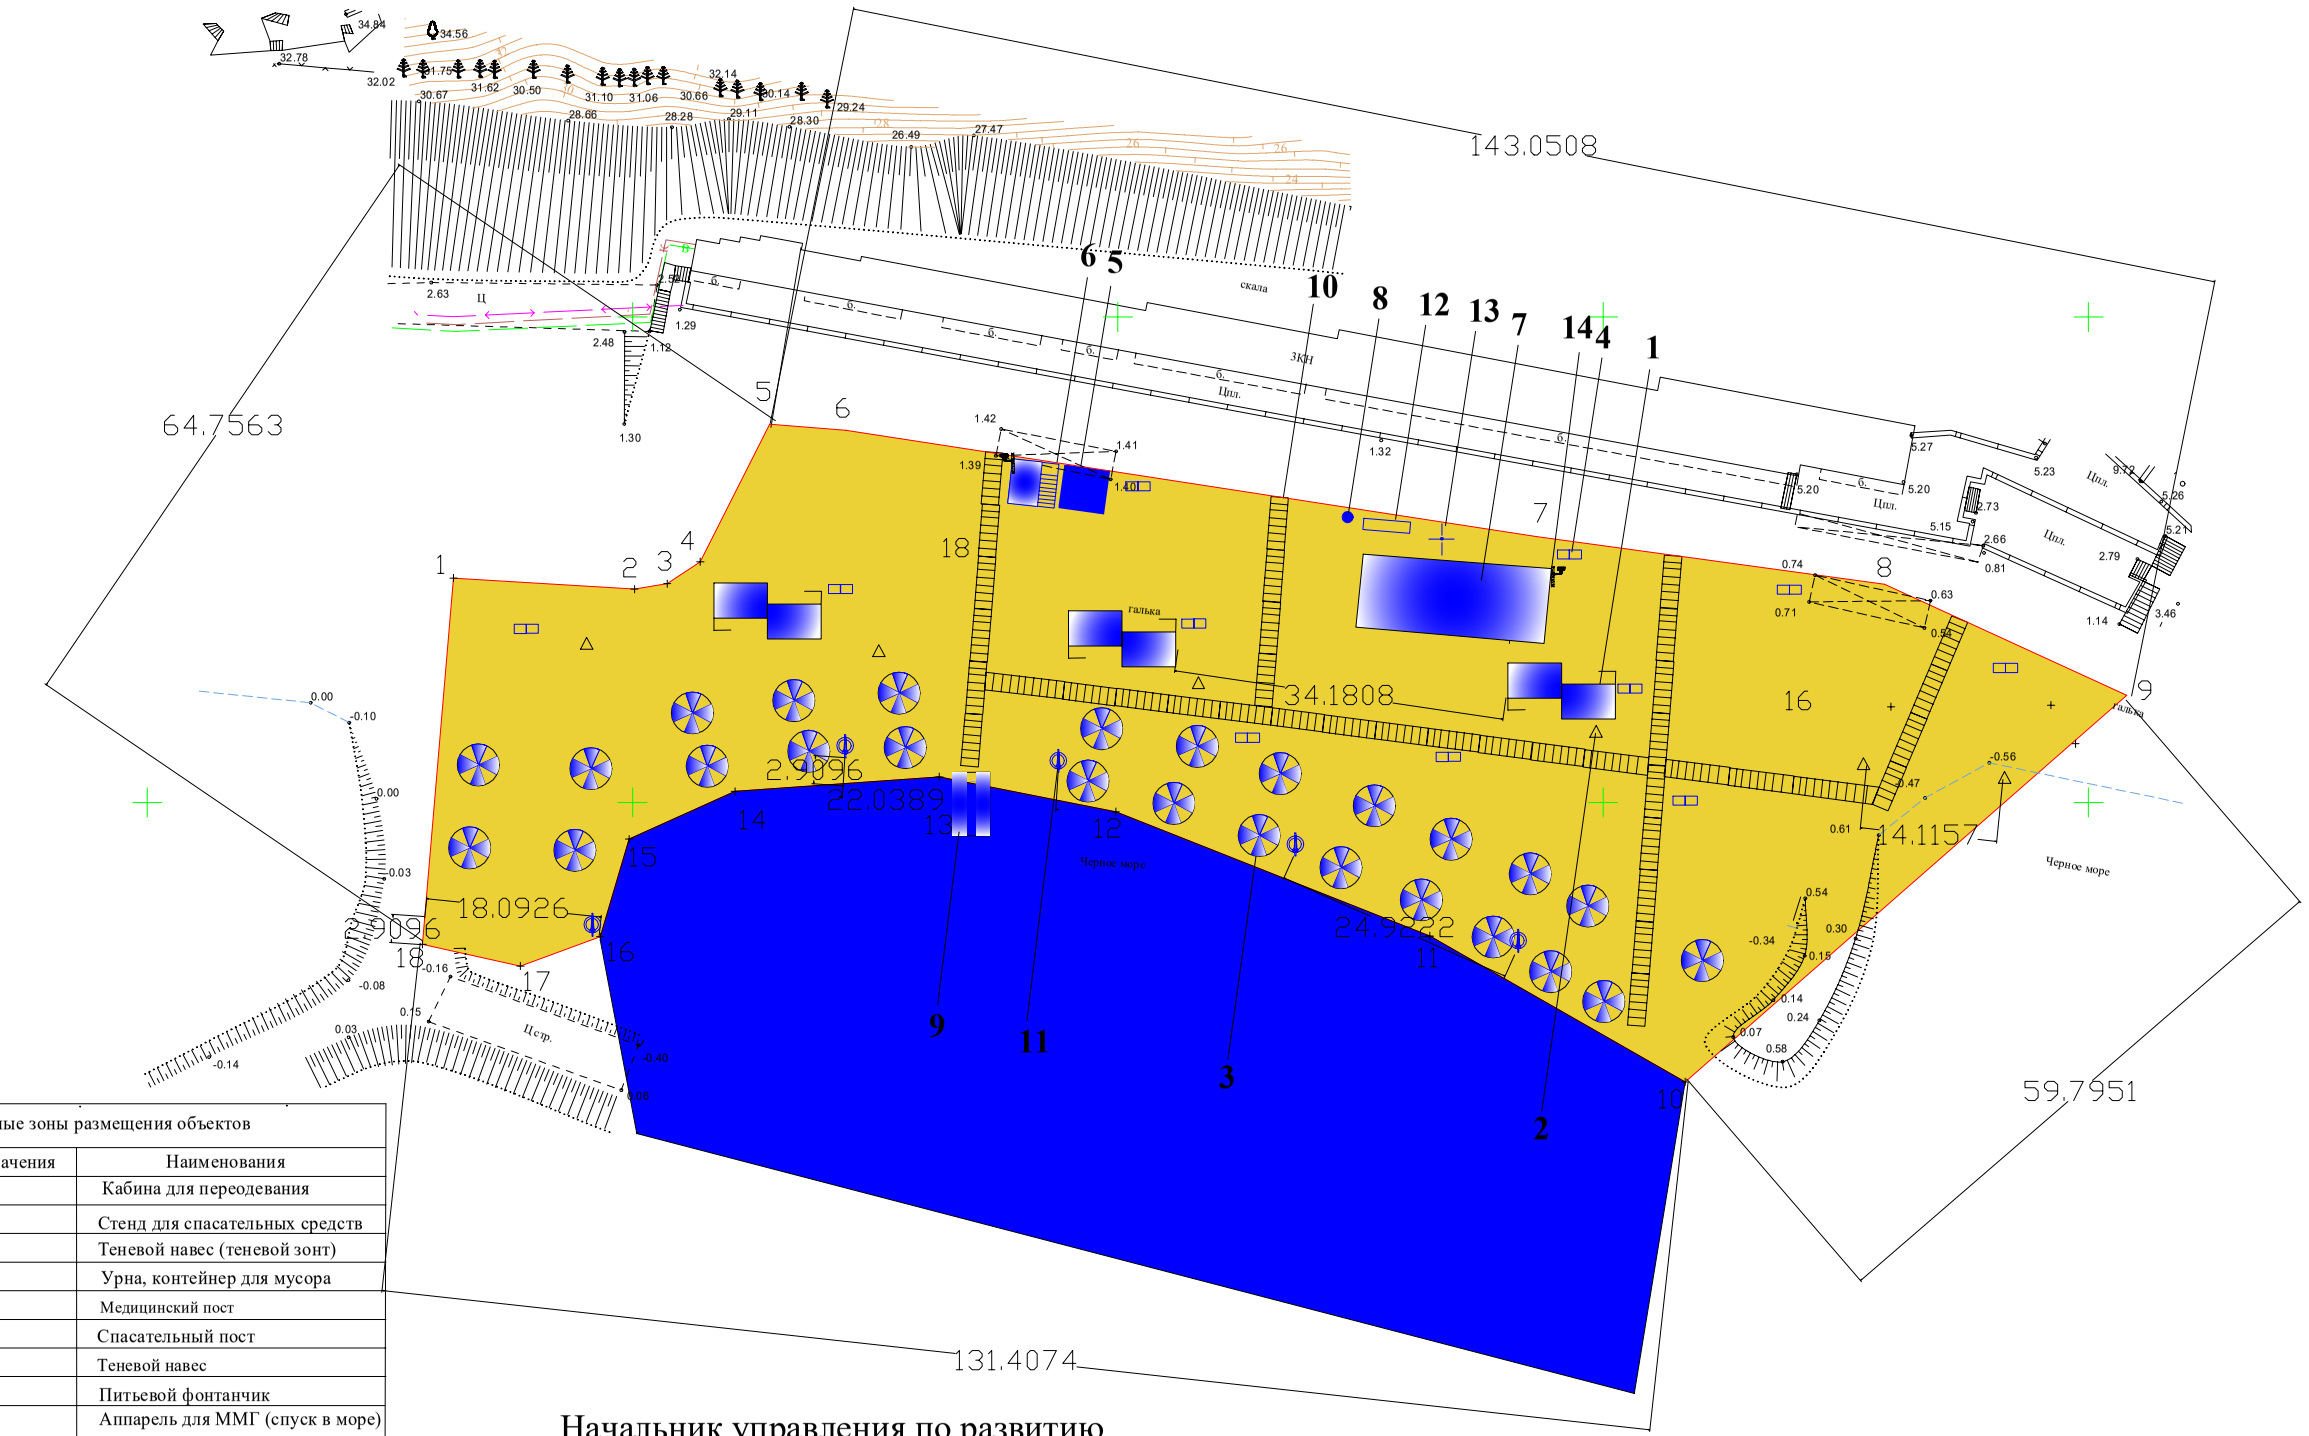

Условные зоны размещения объектов		
№п/п	Условные обозначения	Наименования
1		Кабина для переодевания
2		Стенд для спасательных средств
3		Теневой навес (теневой зонт)
4		Урна, контейнер для мусора
5		Медицинский пост
6		Спасательный пост
7		Теневой навес
8		Питьевой фонтанчик
9		Аппарель для ММГ (спуск в море)
10		Деревянная дорожка
11		Спасательный конец Александрова
12		Устройство для мытья ног
13		Душ
14		Оборудование видеонаблюдения

Начальник управления по развитию
курортов администрации муниципального
образования Туапсинский муниципальный округ
Краснодарского края

Е.В. Димитриади