




ГРАФИЧЕСКОЕ ПРИЛОЖЕНИЕ К ПУНКТУ _____ СТОВОЙ ЧАСТИ. М 1:500

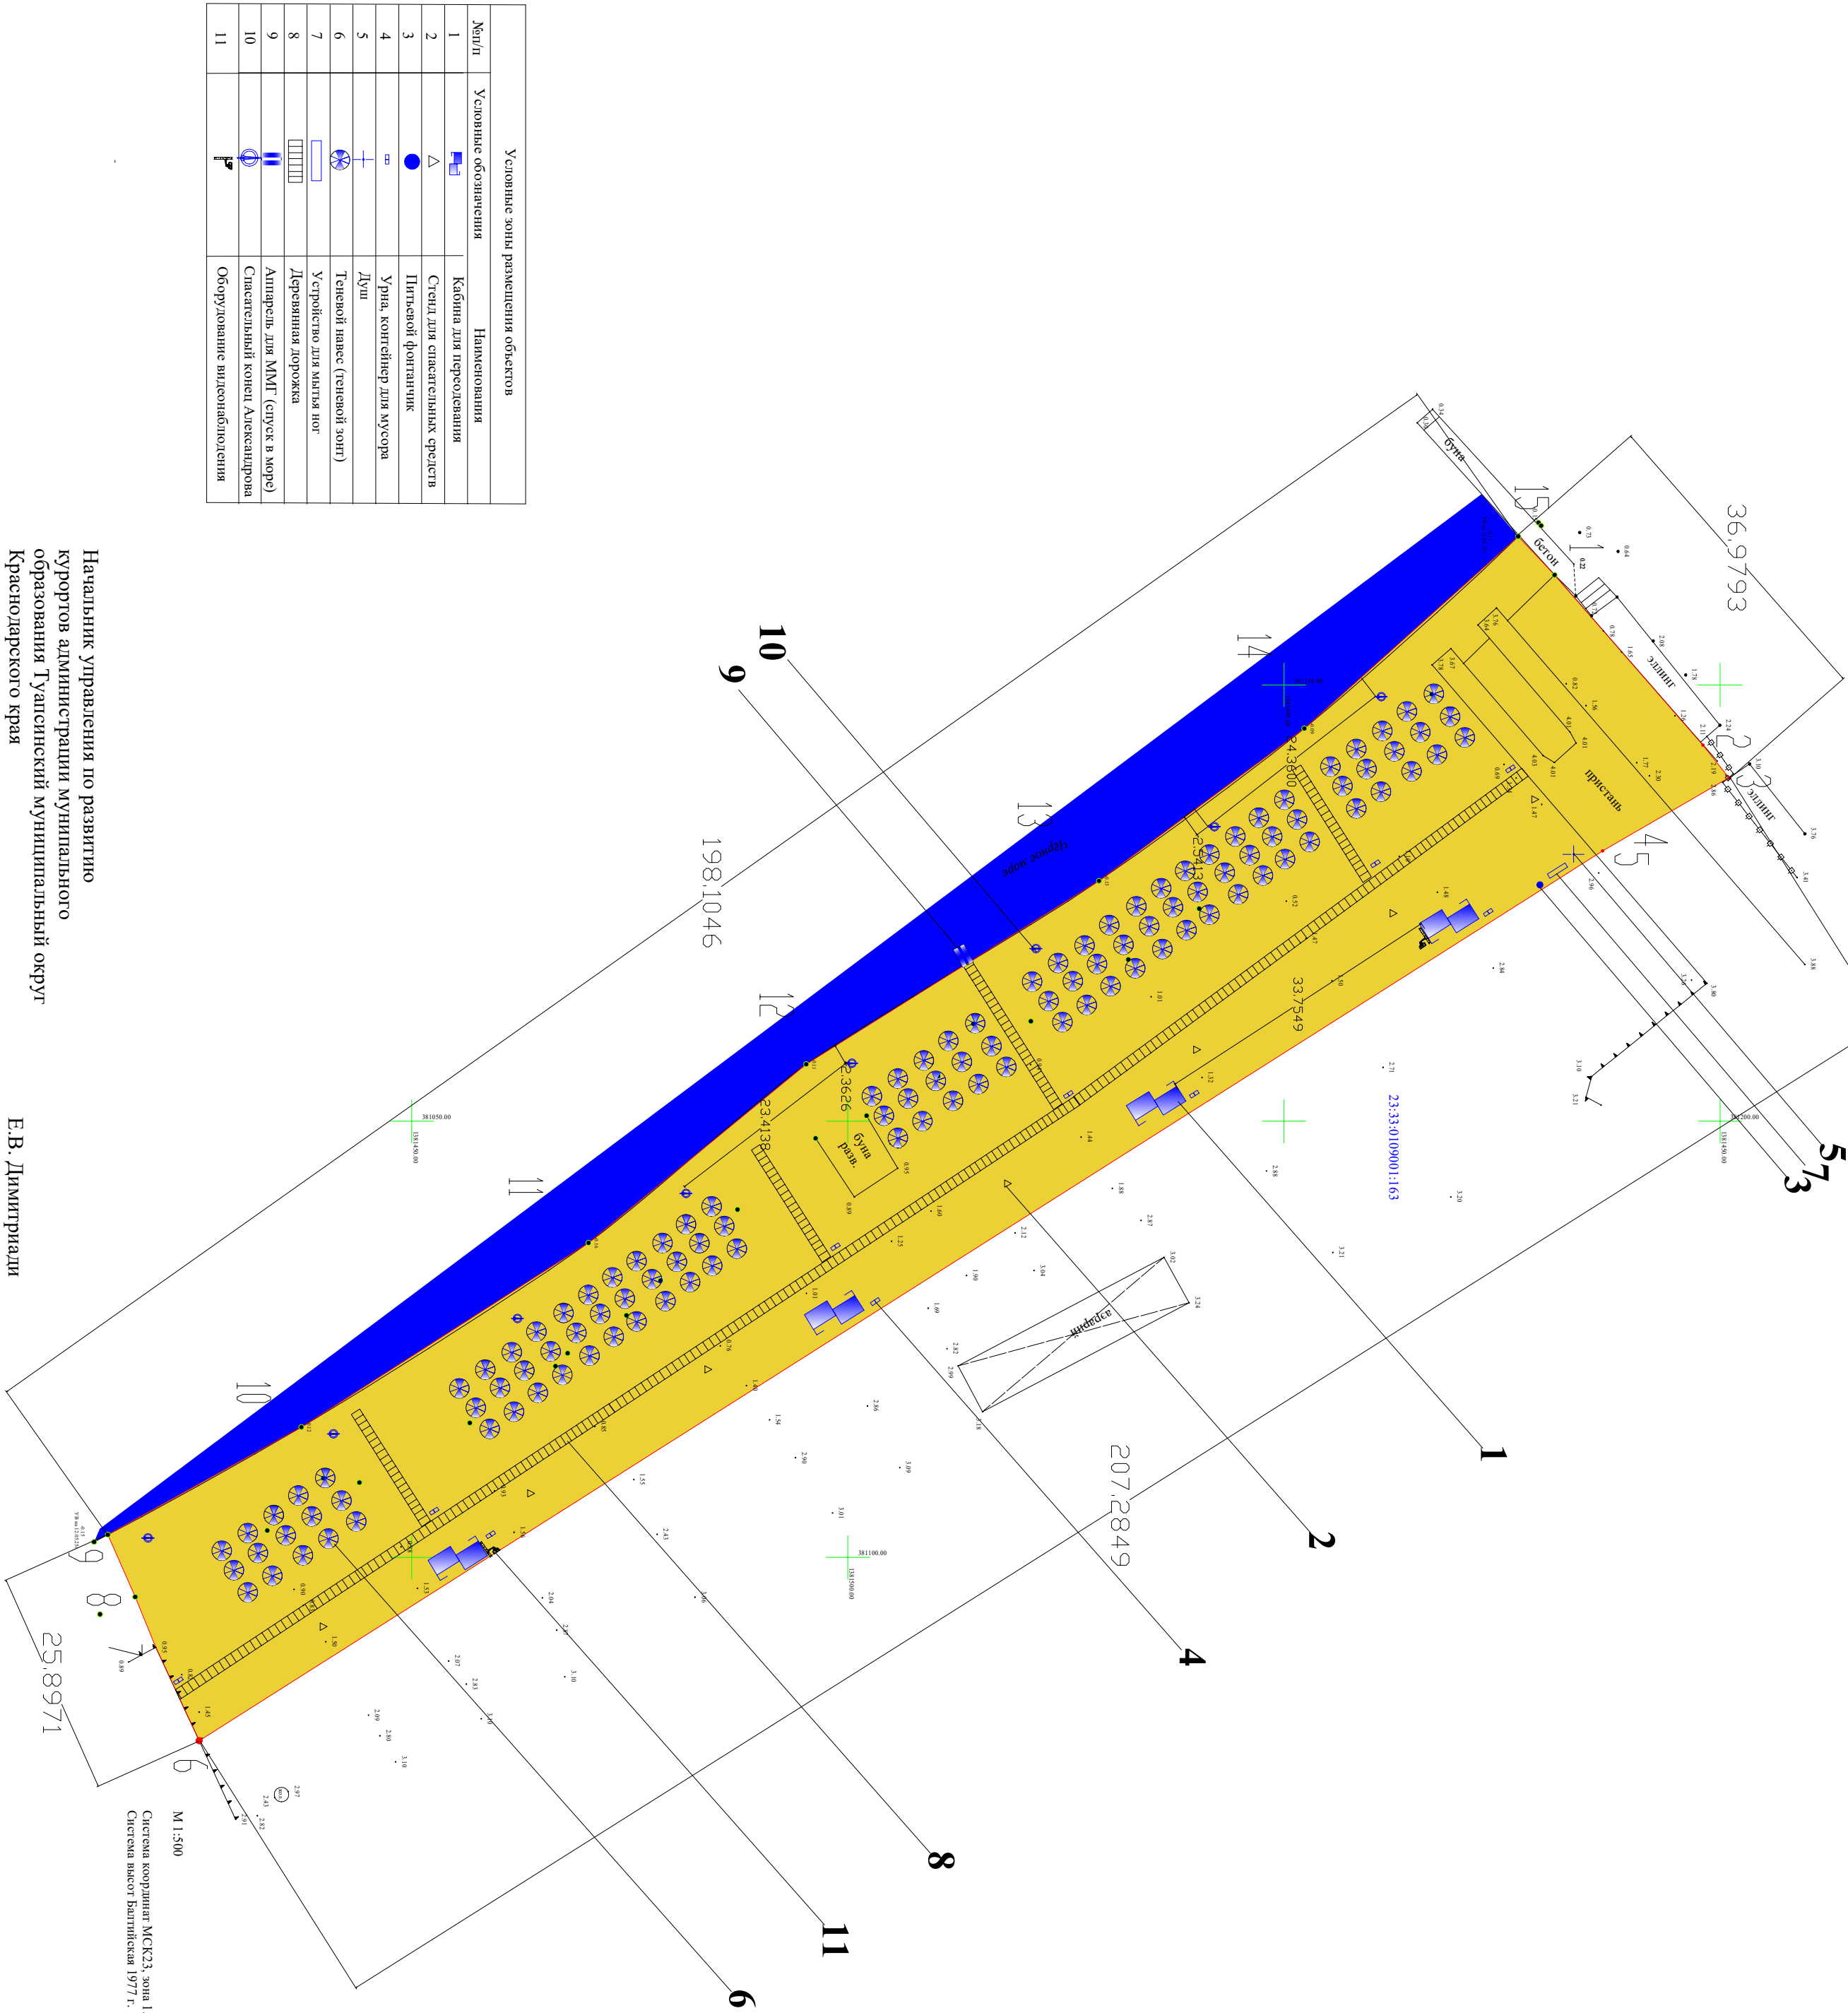

Начальник управления по развитию курортов администрации муниципального образования Туапсинский муниципальный округ Краснодарского края

Е.В. Дмитриди