ГРАФИЧЕСКОЕ ПРИЛОЖЕНИЕ К ПУНКТУ_____ ТЕКСТОВОЙ ЧАСТИ. М 1:500

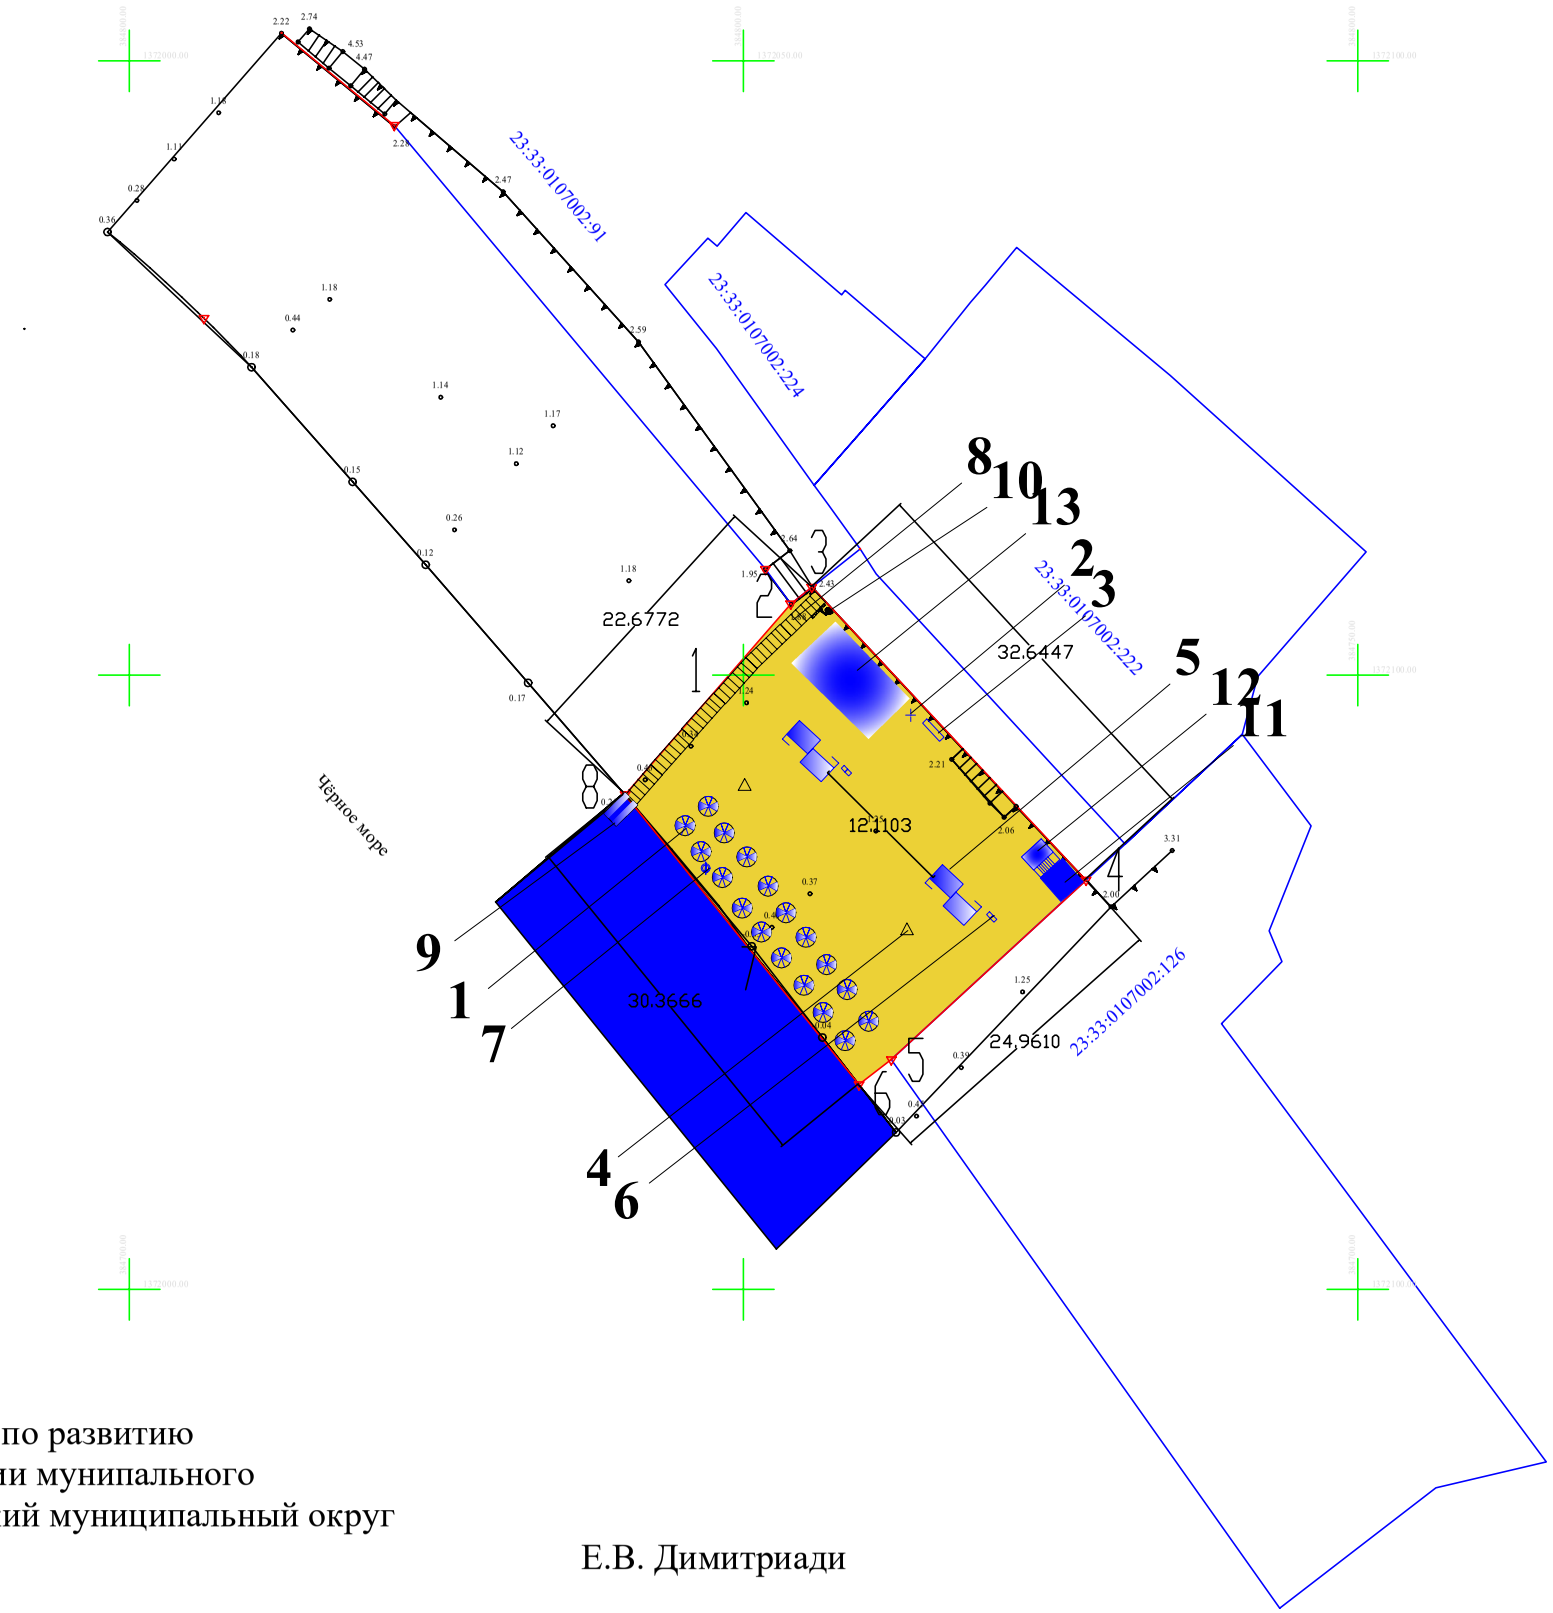

Условные зоны размещения объектов		
№п/п	Условные обозначения	Наименования
1		Теневой навес (теневой зонт)
2		Душ
3		Устройство для мытья ног
4		Стенд для спасательных средств
5		Кабина для переодевания
6		Урна, контейнер для мусора
7		Спасательный конец Александрова
8		Деревянная дорожка
9		Аппарель для ММГ (спуск в море)
10		Оборудование видеонаблюдения
11		Медицинский пост
12		Спасательный пост
13		Теневой навес

Начальник управления по развитию
курортов администрации мунипального
образования Туапсинский муниципальный округ
Краснодарского края

Е.В. Димитриади